


Skala: 1:200

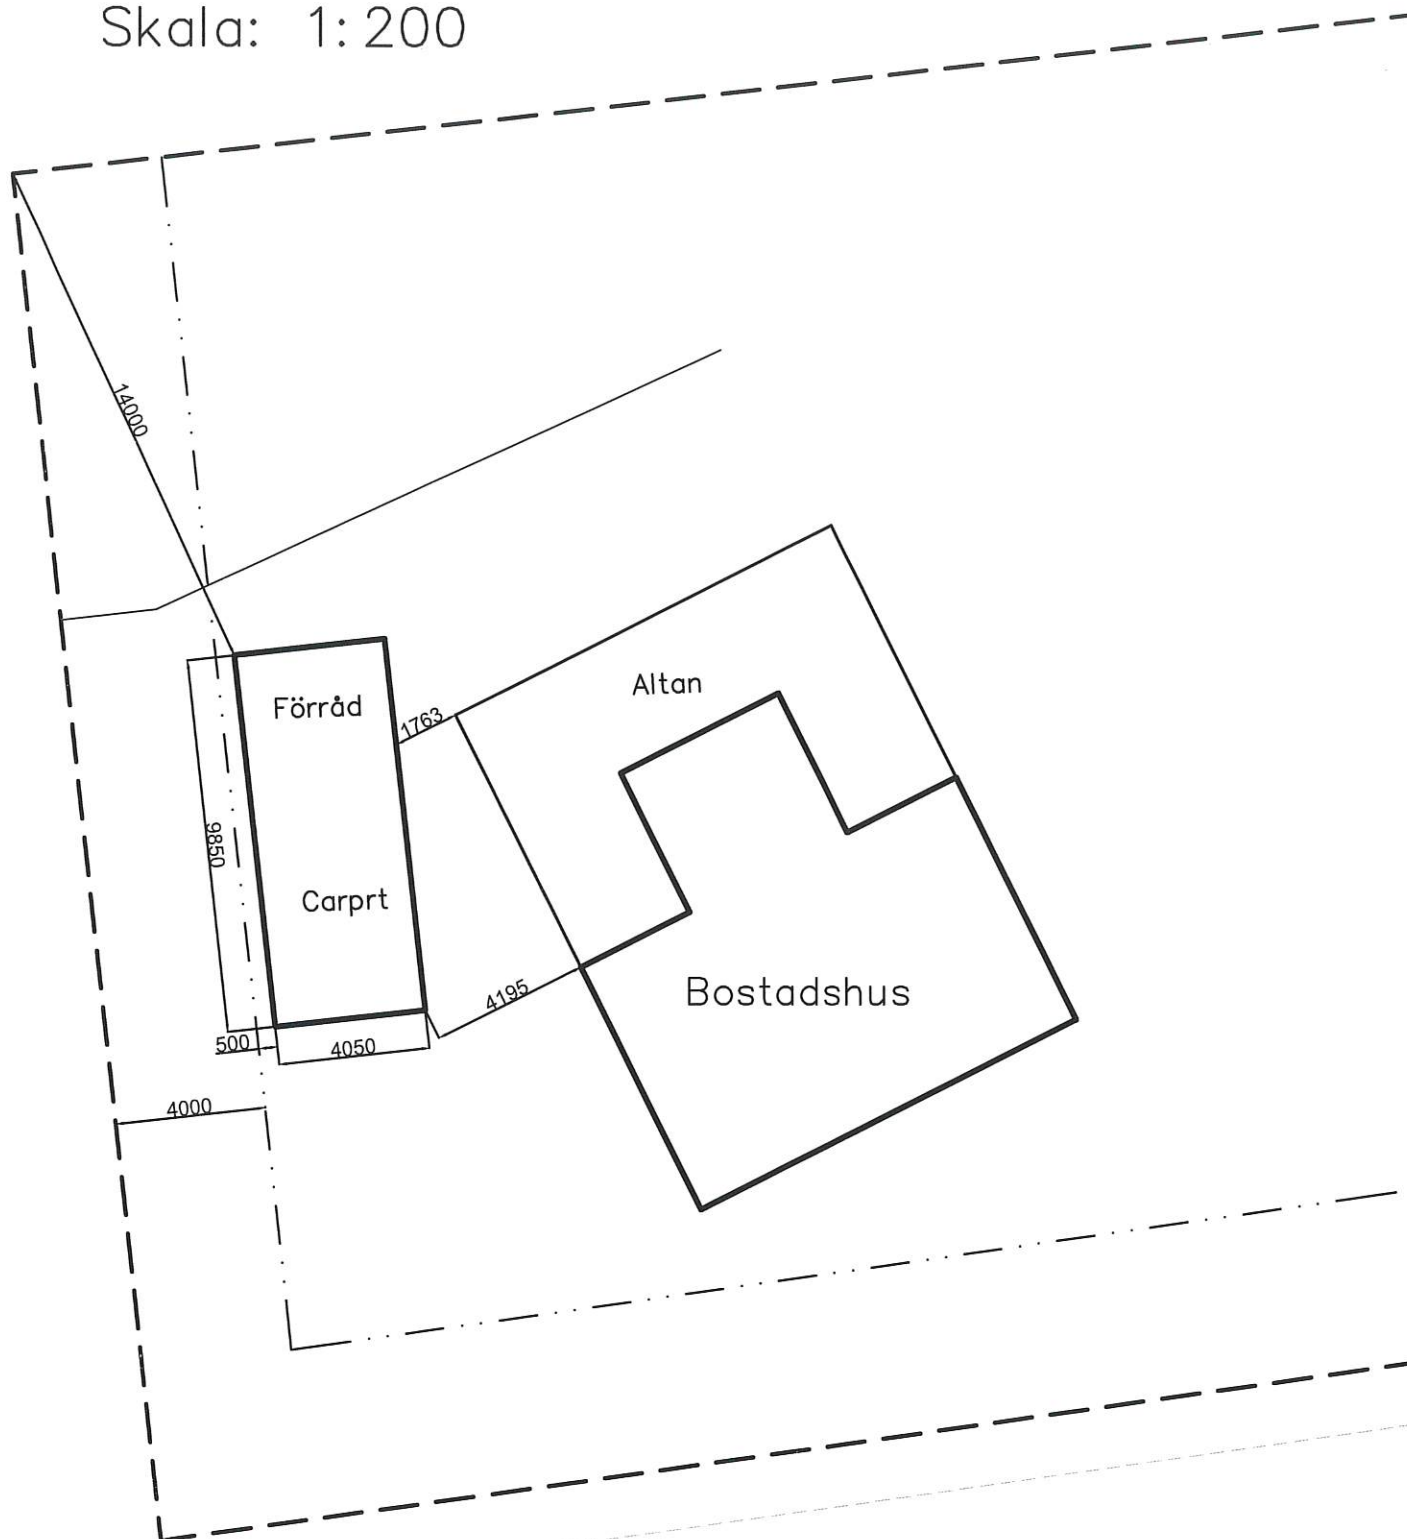


BOXHOLMS KOMMUN
KOMMUNSTYRELSEKONTORET

2023 -10- 31


Diarienum: *2023-138* Diarieplanbeteckn.
Handläggare

BOXHOLMS KOMMUN
SAMHÄLLSBYGGNADSNÄMNDEN
Bygglov beviljat

2023 -10- 31

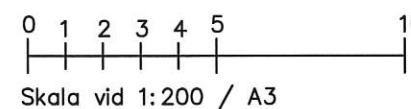

BYGGLOVSHANDLING
2023-09-30

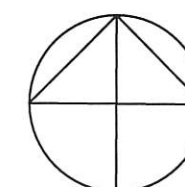

BLÅVIK 2:131
CARPORT/FÖRRÅD
Situationsplan
Skala 1:200 / A3
Dat. 20230930