




SYDVÄST

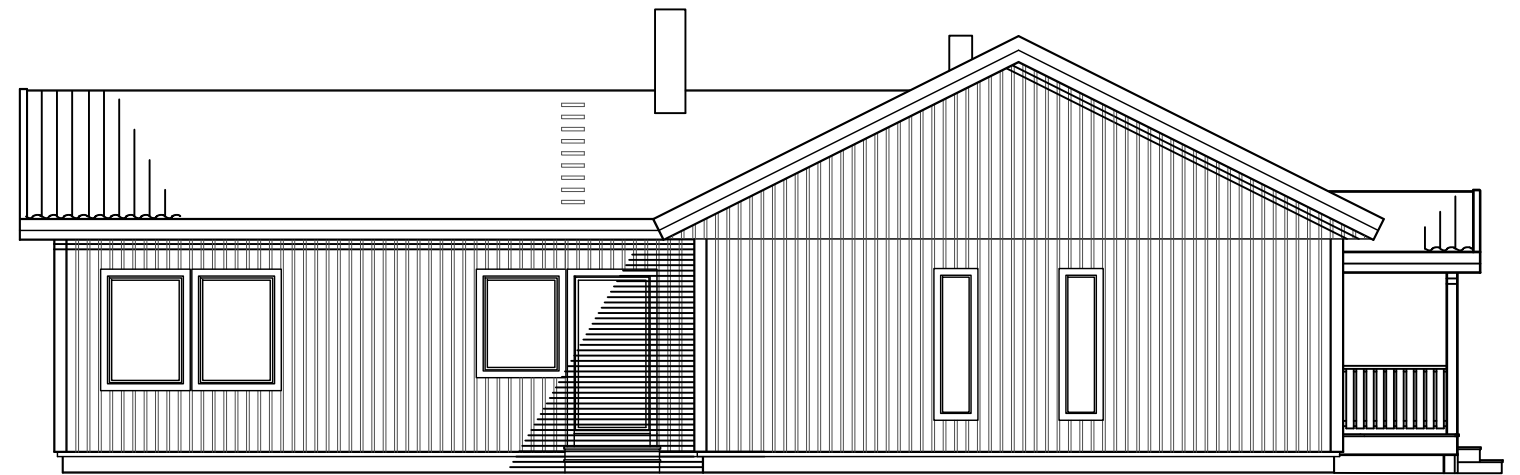

SYDOST

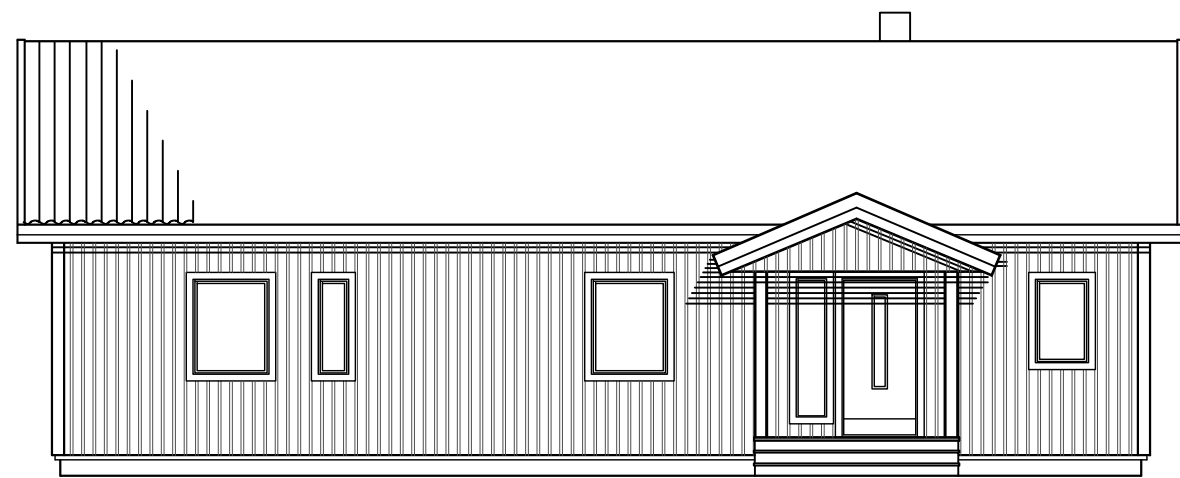

FASAD MOT NORDOST

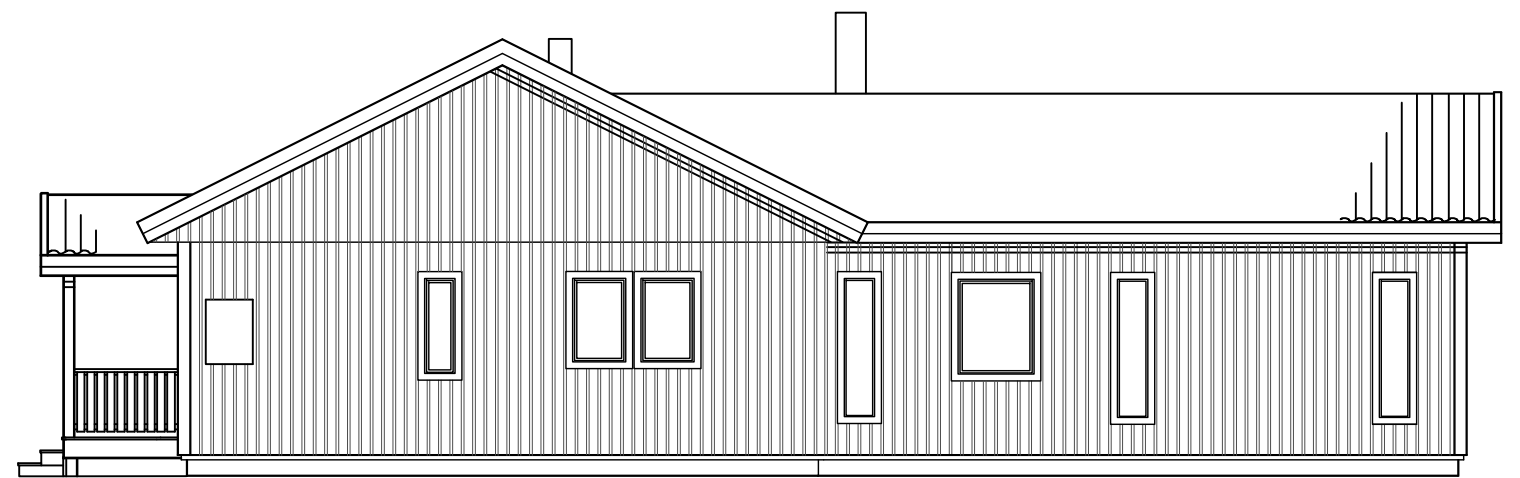

NORDVÄST

NYBYGGNAD Å HÄRSBY 2:59
 INOM NORRTÄLJE
 ÄGARE: IMAN TAHVILI
 REZVAN ORANGPOOR
 RÖ

BOSTAD FÖR 4 PERSONER, 150.5 m²
 FÖNSTERAREA: 20.4 m²
 BYGGNADSAREA: 178.0 m²



HUVUDKONTOR:
 STÄLLVERKSVÄGEN, 942 81 ÄLVSBYN
 TEL. 0929-162 00

REVIDERINGEN AVSER		DATUM	SIGN
TOVE			
SL 150 R 27			
RIT. WILLIAM A	SKALA 1:100	RITN. NR	
ÄLVSBYN 2020-06-10 William Andersson		45692	
		ÅBYCAD	