


ARMERINGSPLAN  
1 : 50

SKALA 1:50 (A3 1:100)

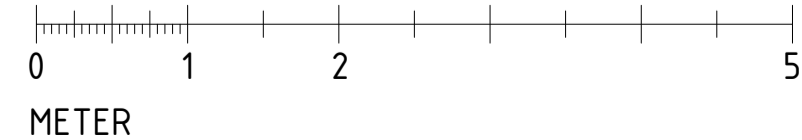

2022-04-19 16:37:22

BET	ÄNDRINGEN AVSER	DATUM	SIGN
<b>BYGGHANDLING</b>			
SVARTNÖ 5:13 PARARET AB			
<b>KONTROLLBOLAGET</b>			
<input type="checkbox"/> A	KONTROLLBOLAGET NORR AB		
<input checked="" type="checkbox"/> K	KONTROLLBOLAGET NORR AB		
UPPDRAG NR	RITAD/KONSTR. AV	HANDELAGGARE	
2021391	OEN	OEN	
DATUM	ANSVÄRIG		
20220414	OEN		
NYBYGGNATION AV RADHUS			
ARMERINGSPLAN			
SKALA	NUMMER	BET	
A1 1:50 A3 1:100	K-21-1-101		