


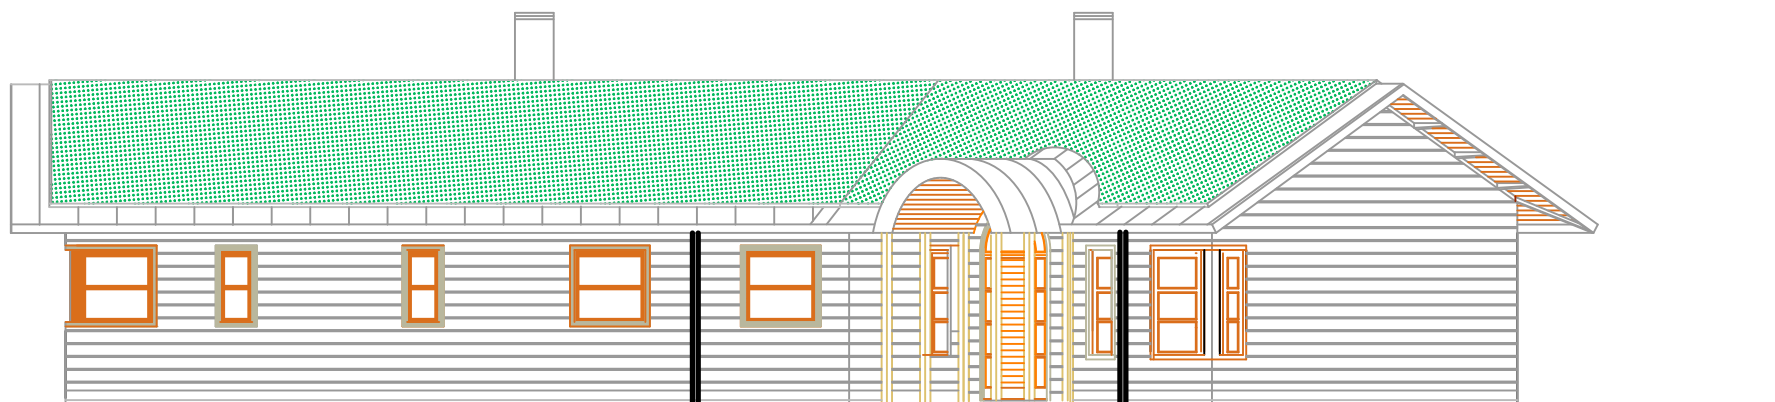

FASAD MOT ÖST