

NYBYGGNADSKARTA - TYP B

SVARTNÖ 5:13

Länna

Upprättad den 2016-11-22

Kartans giltighetstid är fem år

Ted Spring  
Mätningssingenjör

Koordinatsystem  
i plan: SWEREF 99 18 00  
i höjd: RH 2000  
Underlag: flygfoto 2012/2015, laserskanning 2012, kopiering från fastighetskartan



Adress: Norrsjöstigen 8


Areal: 2531 kvm

Dnr: 2016-003320

Skala: 1:500 / A3


Anvisning på plats av el- och telekablers läge  
är nödvändig innan grävning får påbörjas.  
Beställ på [www.ledningskollen.se](http://www.ledningskollen.se)


-  MARKFÖRÄNDRING
-  NYBYGGNAD
-  AVSTÅND TILL FASTIGHETSGRÄNS/  
BYGGNADSMÅTT

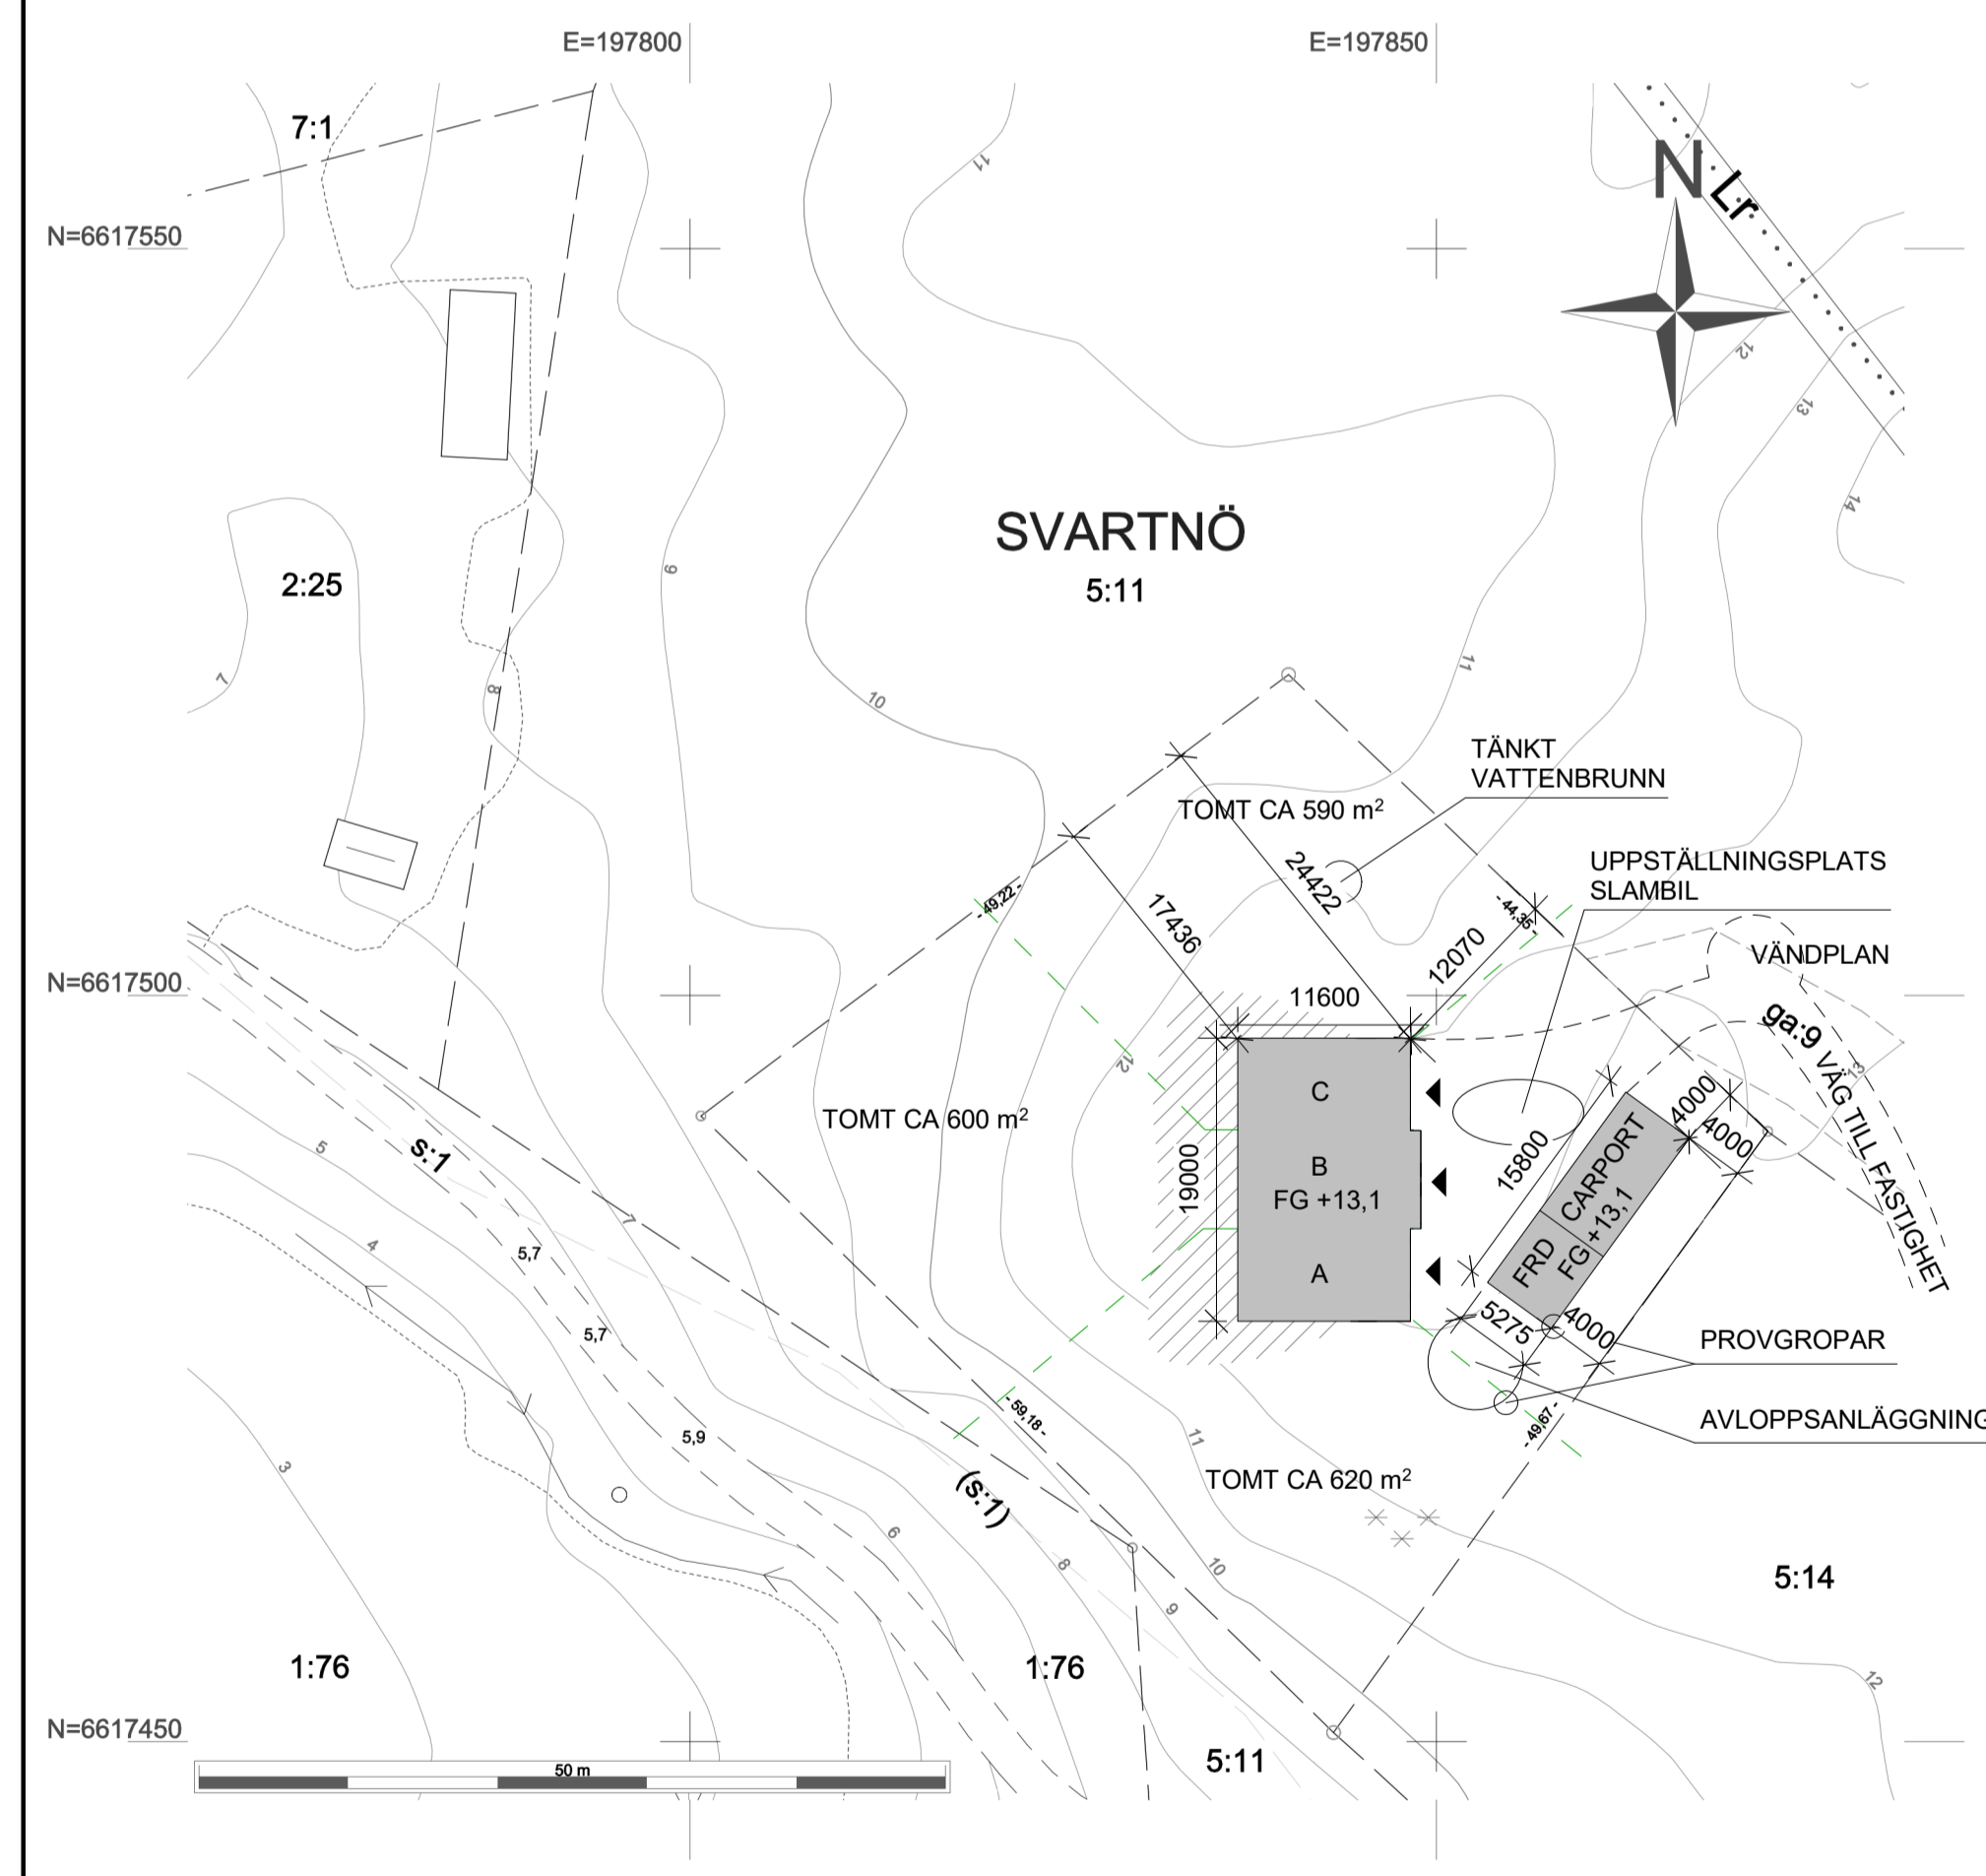

2021-08-31 09:15:05


SKALA 1:500 (A3 1:1000)

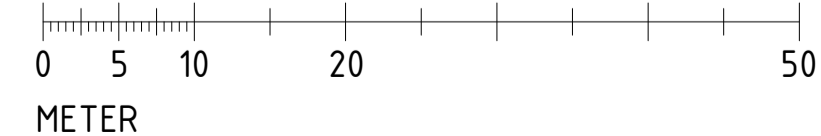


BET	ÄNDRINGEN AVSER	DATUM	SIGN
<b>BYGGLOVHANDLING</b>			
SVARTNÖ 5:13 PARARET AB			
 <b>KONTROLLBOLAGET</b>			
<input checked="" type="checkbox"/> A	KONTROLLBOLAGET NORR AB		
UPPROG NR	RITAD/KONSTR. AV	HANDLÄGGARE	
2021391	SS	SS	
DATUM	ANSVÄRIG		
2021-08-31	VL		
NYBYGGNATION AV RADHUS			
SITUATIONSPLAN			
SKALA	NUMMER	BET	
A1 1:500 A3 1:1000	A-01-1-01		

# FÖRKLARING

MÅTT ANGES I MILLIMETER.

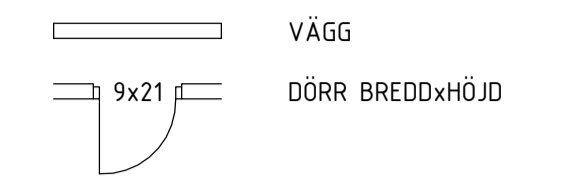

- G GARDEROB
- K KYL
- F FRY
- U/M UGN/MIKRO
- DM DISKMASKIN
- TM TVÄTTMASKIN
- TT TORKTUMLARE
- VP VÄRMEPANNAN
- ST STÅDSKÅP
- TF TAKFÖNSTER
- KLK KLÄDKAMMARE

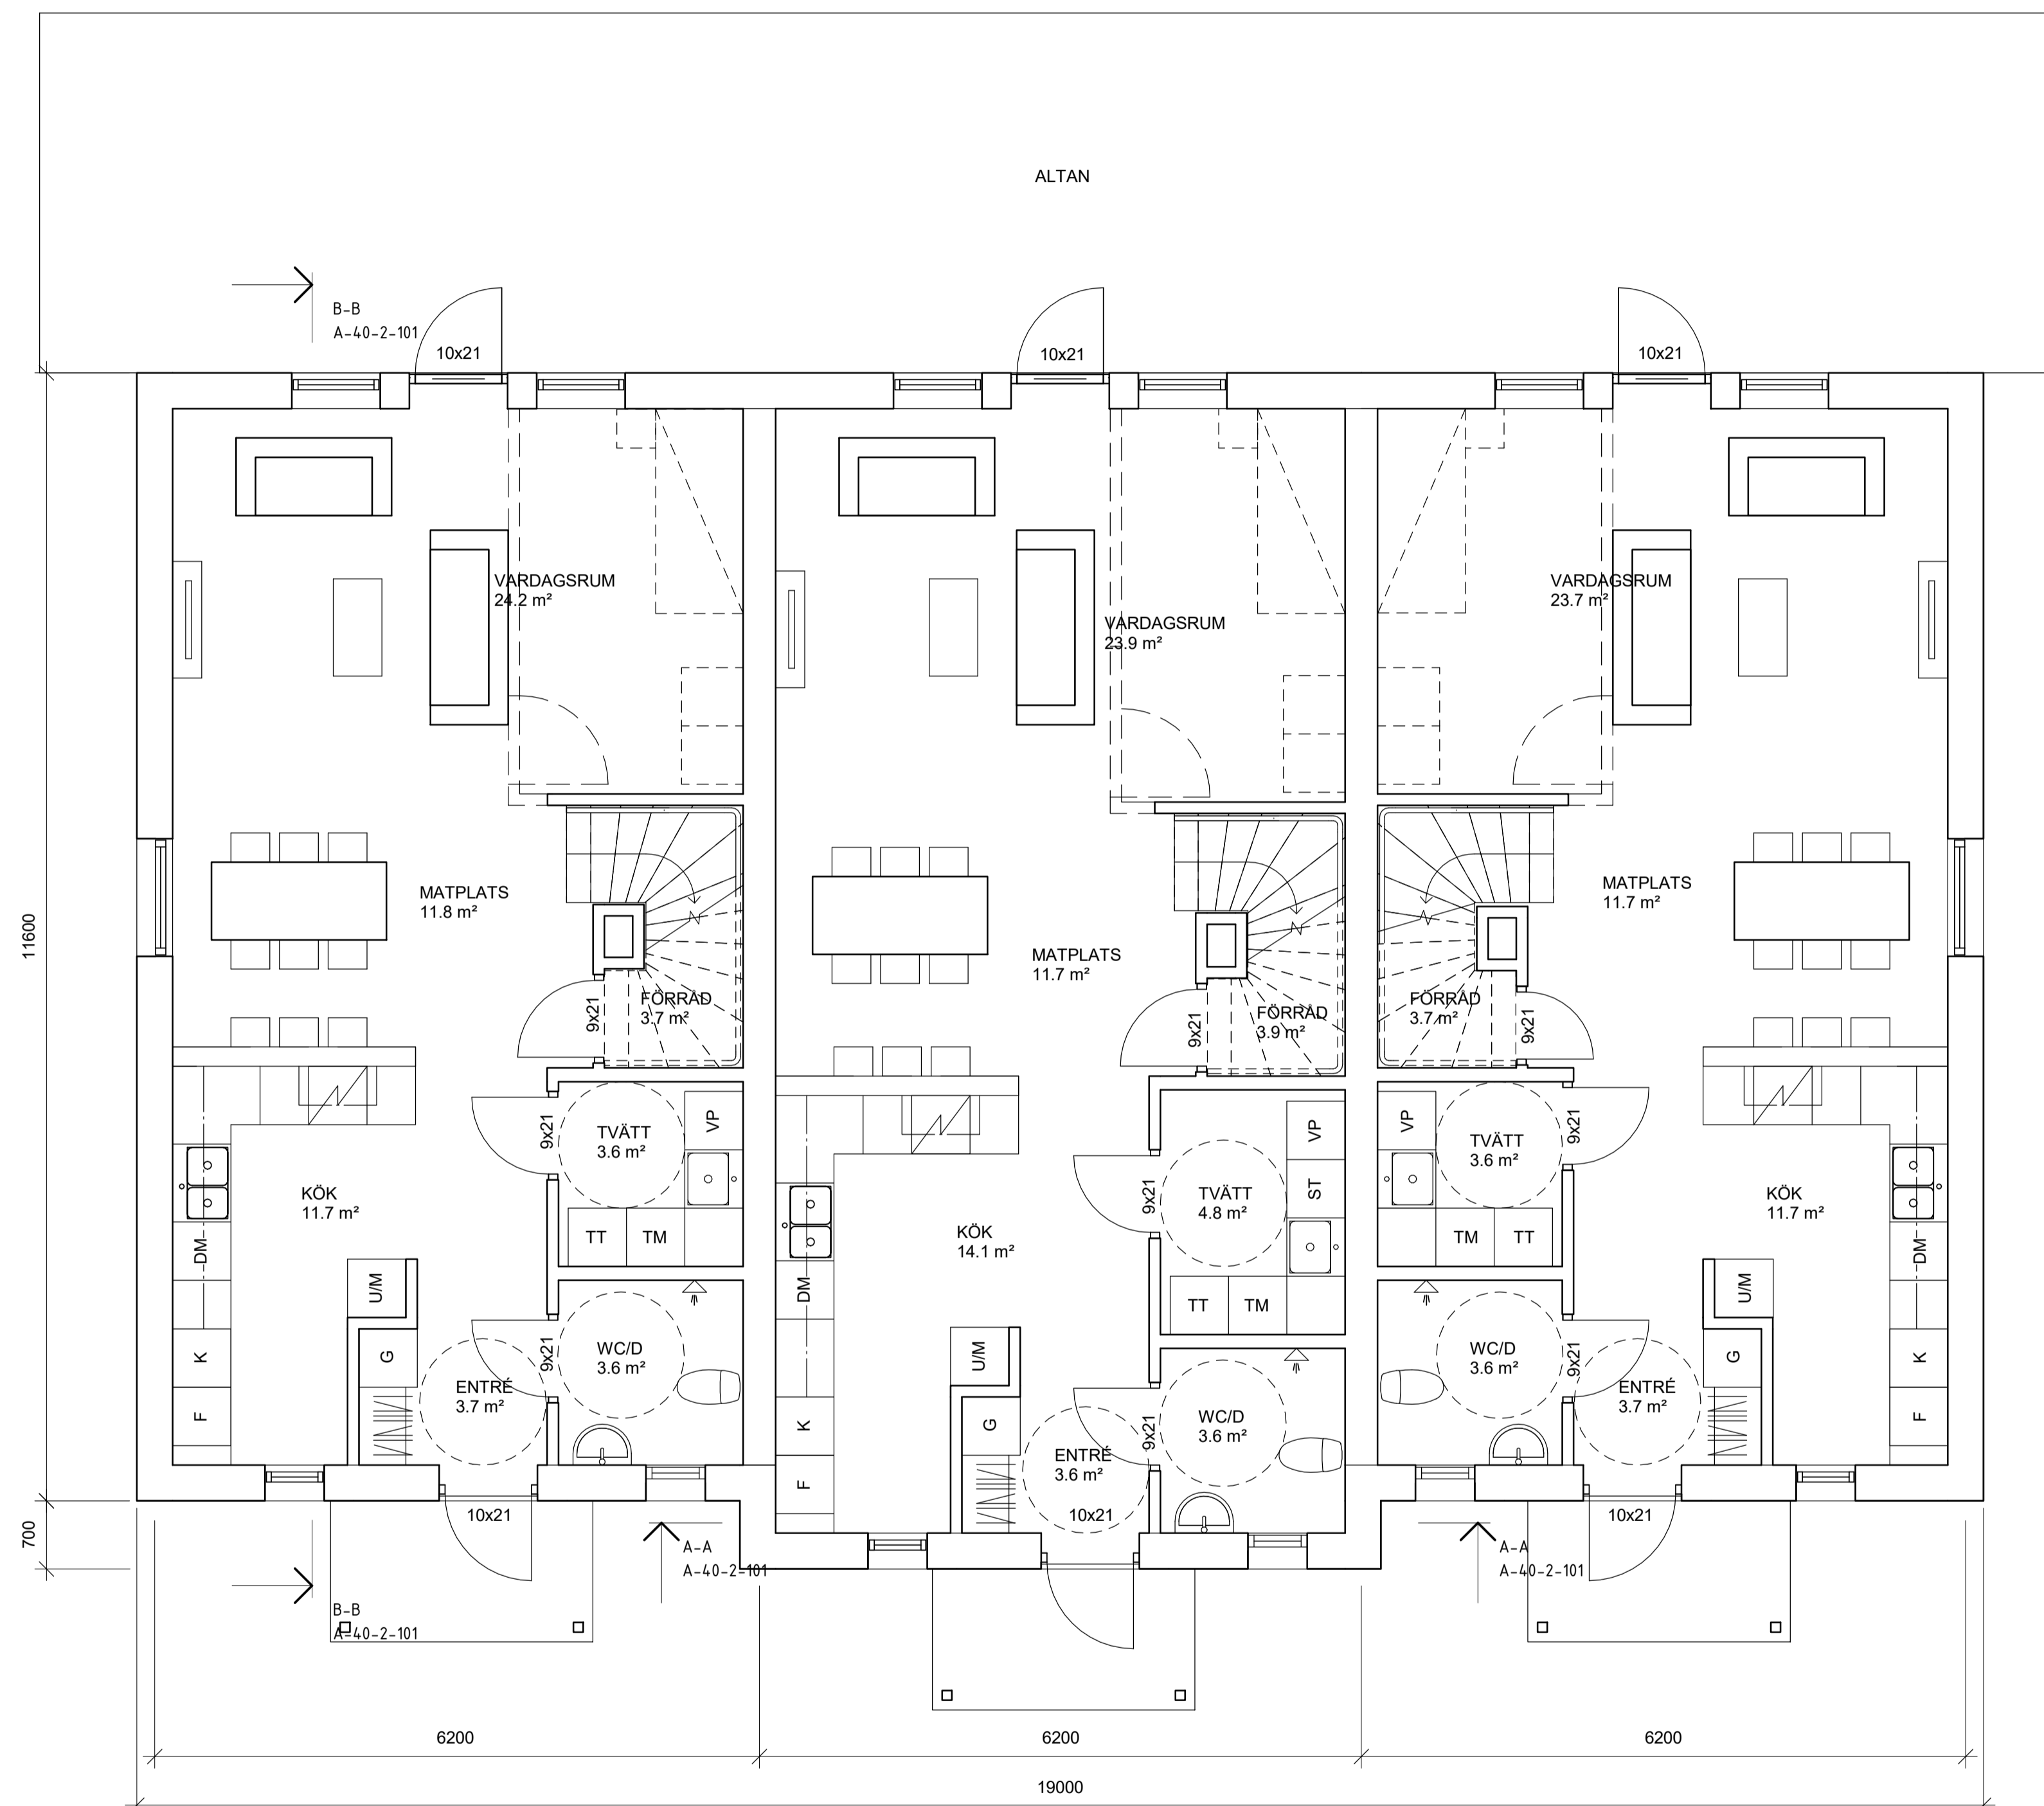

## ENTRÉPLAN

BYGGNADSAREA: 225 kvm  
BRUTTOAREA: 225 kvm

LGH. A  
BOAREA: 64 kvm

LGH. B  
BOAREA: 68 kvm


LGH. C  
BOAREA: 64 kvm

# HÄNVISNINGAR

FÖR ÖVRIG INFORMATION SE ANSÖKNINGSBLANKETT

BET	ÄNDRINGEN AVSER	DATUM	SIGN
<b>BYGGLOVHANDLING</b>			
SVARTNÖ 5:13 PARARET AB			
<b>KONTROLLBOLAGET</b>			
<input checked="" type="checkbox"/>	A	KONTROLLBOLAGET NORR AB	
UPPROG NR	RITAD/KONSTR. AV	HANDLÄGGARE	
2021391	SS	SS	
DATUM	ANSVÄRIG		
2021-08-31	VL		
NYBYGGNATION AV RADHUS PLANER			
PLAN 1			
SKALA	NUMMER	BET	
A1 1:50 A3 1:100	A-40-1-101		


SKALA 1:50 (A3 1:100)

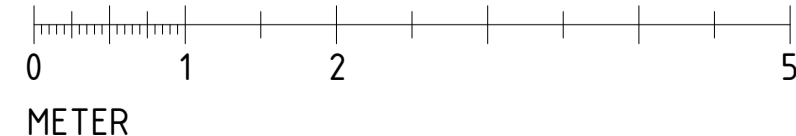


2021-08-31 09:15:14

# FÖRKLARING

MÅTT ANGES I MILLIMETER.

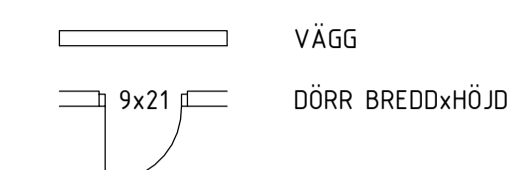

- G GARDEROB
- K KYL
- F FRYS
- U/M UGN/MIKRO
- DM DISKMASKIN
- TM TVÄTTMASKIN
- TT TORKTUMLARE
- VP VÄRMEPANNA
- ST STÄDSKÅP
- TF TAKFÖNSTER
- KLK KLÄDKAMMARE

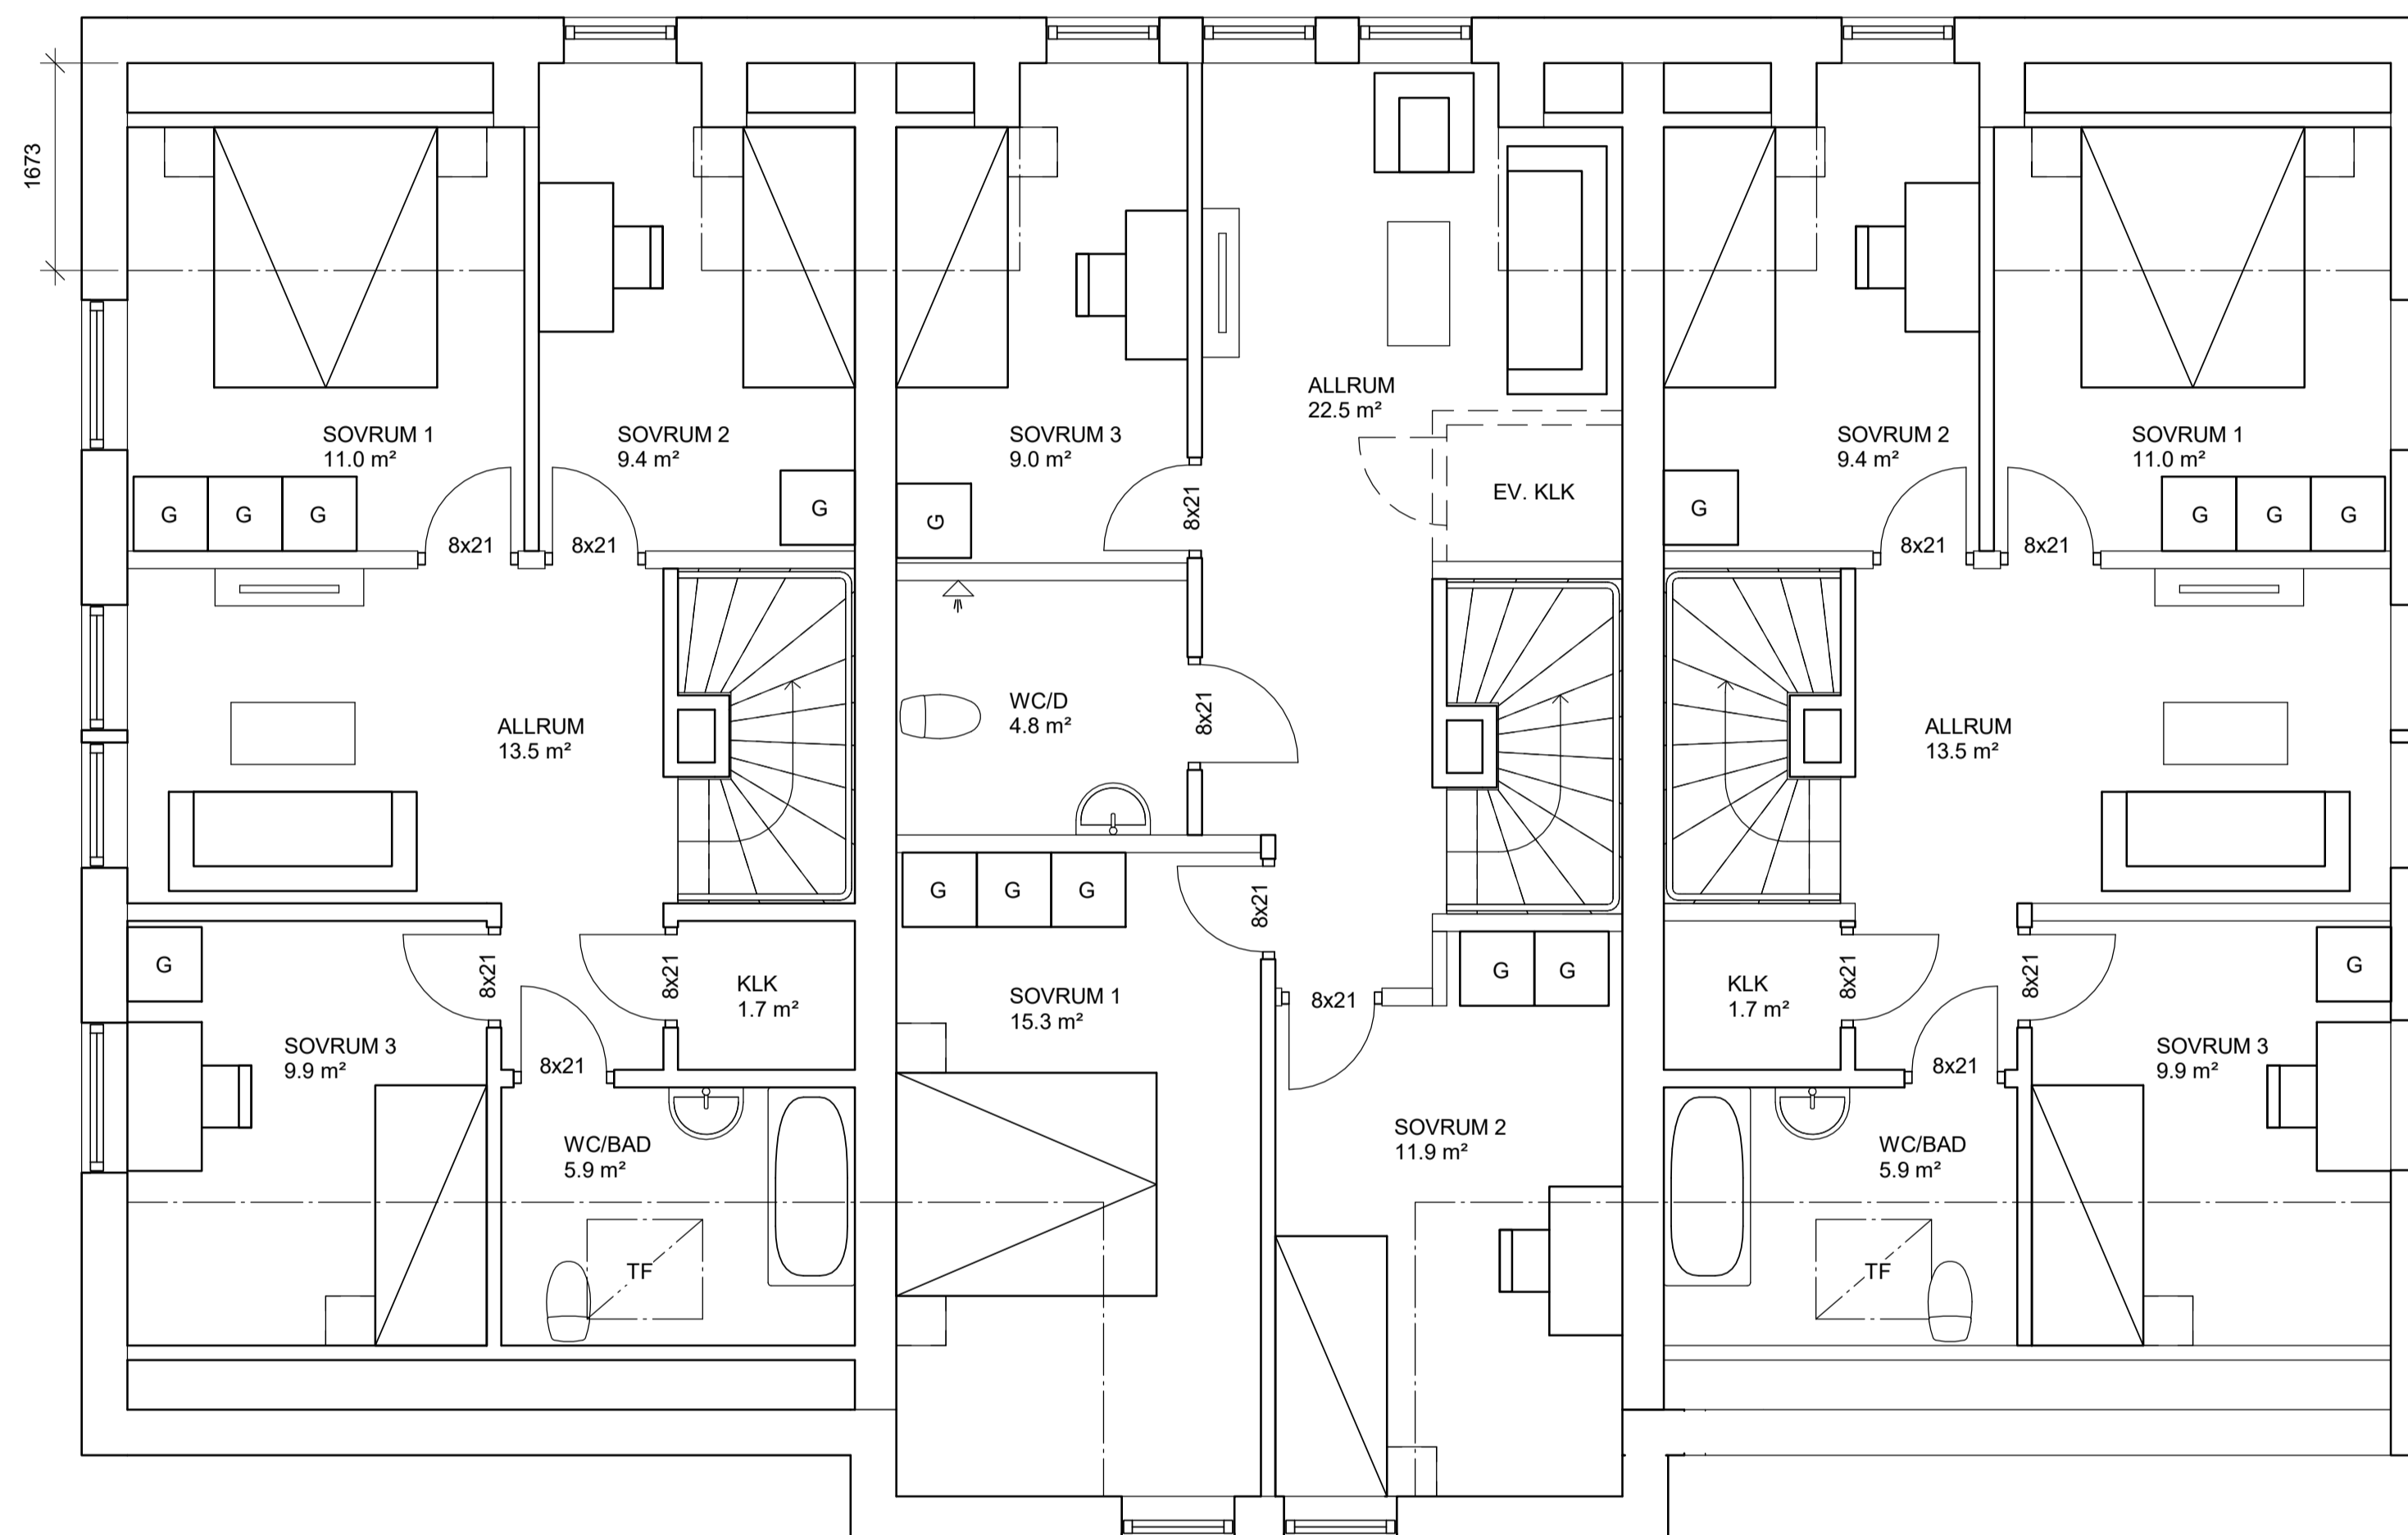

## PLAN 2

BRUTTOAREA: 225 kvm

LGH\_A  
BOAREA: 58 kvm

LGH\_B  
BOAREA: 65 kvm

LGH\_C  
BOAREA: 58 kvm

## HÄNVISNINGAR

FÖR ÖVRIG INFORMATION SE ANSÖKNINGSBLANKETT

BET	ÄNDRINGEN AVSER	DATUM	SIGN
-----	-----------------	-------	------

### BYGGLOVHANDLING

SVARTNÖ 5:13  
PARARET AB



X A KONTROLLBOLAGET NORR AB


UPPROG NR	RITAD/KONSTR. AV	HANDELAGGARE
2021391	SS	SS
DATUM	ANSVÄRIG	
2021-08-31	VL	

NYBYGGNATION AV RADHUS  
PLANER

SKALA	NUMMER	BET
A1 1:50 A3 1:100	A-40-1-102	

2021-08-31 09:15:18

SKALA 1:50 (A3 1:100)

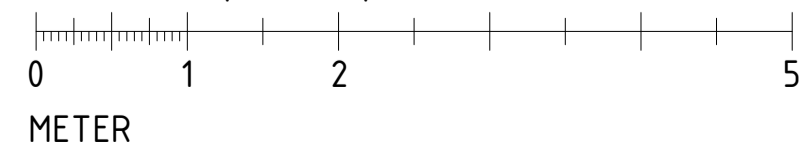


METER


# FÖRKLARING

MÅTT ANGES I MILLIMETER.

- BEFINTLIG MARKLINJE
- \_\_\_\_\_ NY MARKLINJE

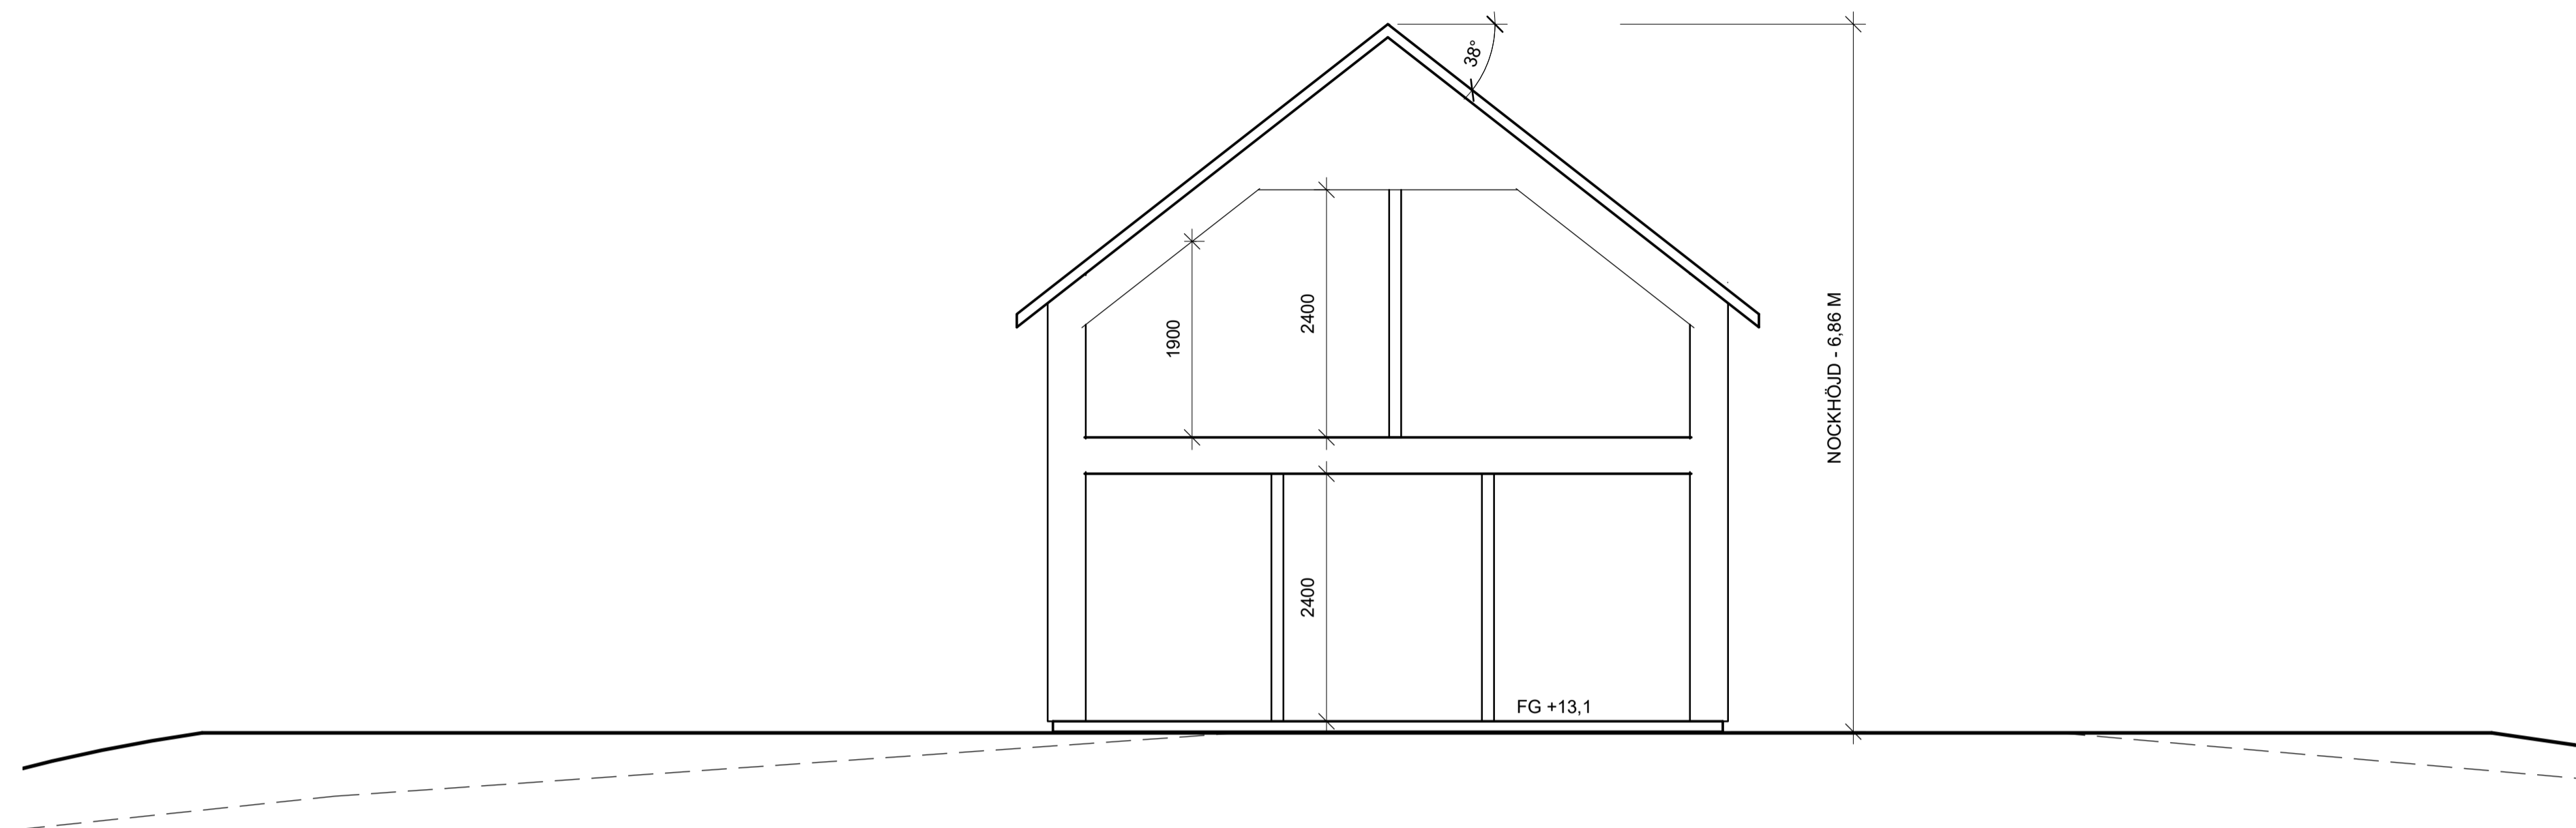

SEKTION A-A

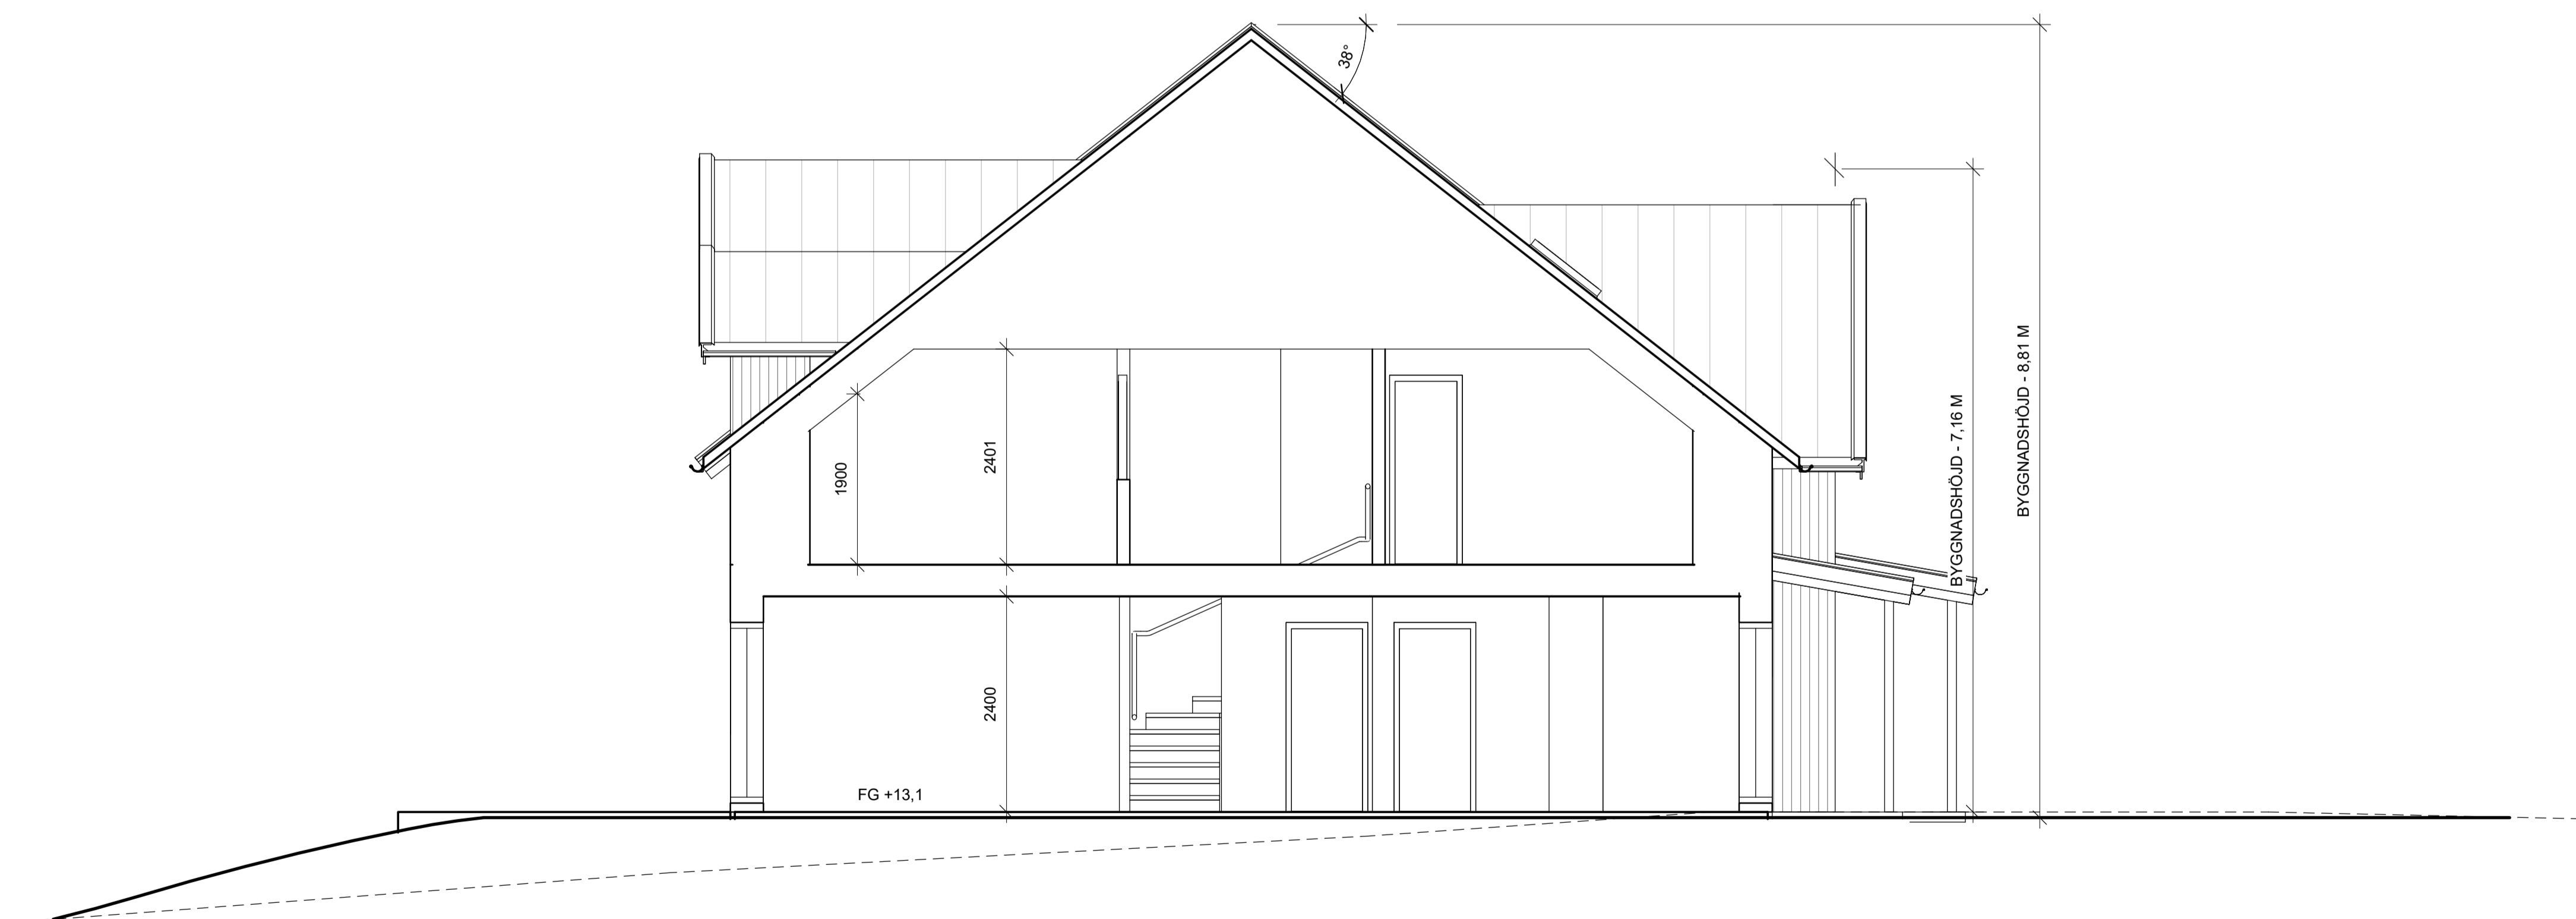


SEKTION B-B

# HÄNVISNINGAR

FÖR ÖVRIG INFORMATION SE ANSÖKNINGSBLANKETT

2021-08-31 09:15:24

SKALA 1:50 (A3 1:100)

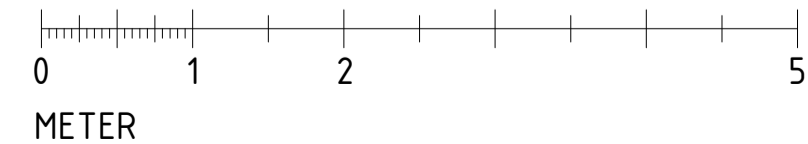

BET	ÄNDRINGEN AVSER	DATUM	SIGN
<b>BYGGLOVHANDLING</b>			
SVARTNÖ 5:13 PARARET AB			
<b>KONTROLLBOLAGET</b>			
<input checked="" type="checkbox"/> A	KONTROLLBOLAGET NORR AB		
UPPROG NR	RITAD/KONSTR. AV	HANDLÄGGARE	
2021391	SS	SS	
DATUM	ANSVARIG		
2021-08-31	VL		
NYBYGGNATION AV RADHUS SEKTIONS-VY			
SEKTION			
SKALA	NUMMER	BET	
A1 1:50 A3 1:100	A-40-2-101		

## FÖRKLARING

MÅTT ANGES I MILLIMETER.

----- BEFINTLIG MARKLINJE  
 \_\_\_\_\_ NY MARKLINJE



MÖRKRÖTT FALSAT PLÅTTAK

TRÄPANEL I RÖD SLAMFÄRG

FASAD MOT VÄSTER




FASAD MOT SÖDER

## HÄNVISNINGAR

FÖR ÖVRIG INFORMATION SE ANSÖKNINGSBLANKETT

SKALA 1:50 (A3 1:100)

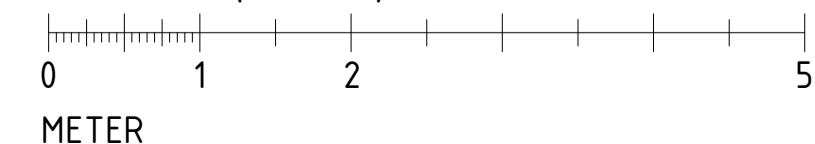

METER

2021-08-31 09:16:01

BET	ÄNDRINGEN AVSER	DATUM	SIGN

### BYGGLOVHANDLING

SVARTNÖ 5:13  
 PARARET AB

**KONTROLLBOLAGET**

A KONTROLLBOLAGET NORR AB

UPPROG NR	RITAD/KONSTR. AV	HANDELAGGARE
2021391	SS	SS

DATUM	ANSVÄRIG
2021-08-31	VL

NYBYGGNATION AV RADHUS  
 FASADER

FASAD MOT VÄSTER/SÖDER

SKALA	NUMMER	BET
A1 1:50 A3 1:100	A-40-3-101	

## FÖRKLARING

MÅTT ANGES I MILLIMETER.

----- BEFINTLIG MARKLINJE  
 \_\_\_\_\_ NY MARKLINJE



FASAD MOT ÖSTER


## HÄNVISNINGAR

FÖR ÖVRIG INFORMATION SE ANSÖKNINGSBLANKETT



FASAD MOT NORR

SKALA 1:50 (A3 1:100)

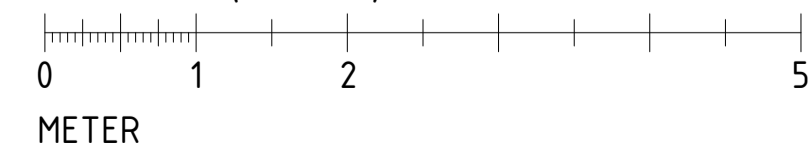


2021-08-31 09:16:12

BET	ÄNDRINGEN AVSER	DATUM	SIGN
<b>BYGGLOVHANDLING</b>			
SVARTNÖ 5:13 PARARET AB			
 <b>KONTROLLBOLAGET</b>			
<input checked="" type="checkbox"/> A	KONTROLLBOLAGET NORR AB		
UPPROG NR	RITAD/KONSTR. AV	HANDELAGGARE	
2021391	SS	SS	
DATUM	ANSVÄRIG		
2021-08-31	VL		
NYBYGGNATION AV RADHUS FASADER			
FASAD MOT ÖSTER/NORR			
SKALA	NUMMER	BET	
A1 1:50 A3 1:100	A-40-3-102		

# FÖRKLARING


MÅTT ANGES I MILLIMETER.

- BEFINTLIG MARKLINJE
- \_\_\_\_\_ NY MARKLINJE

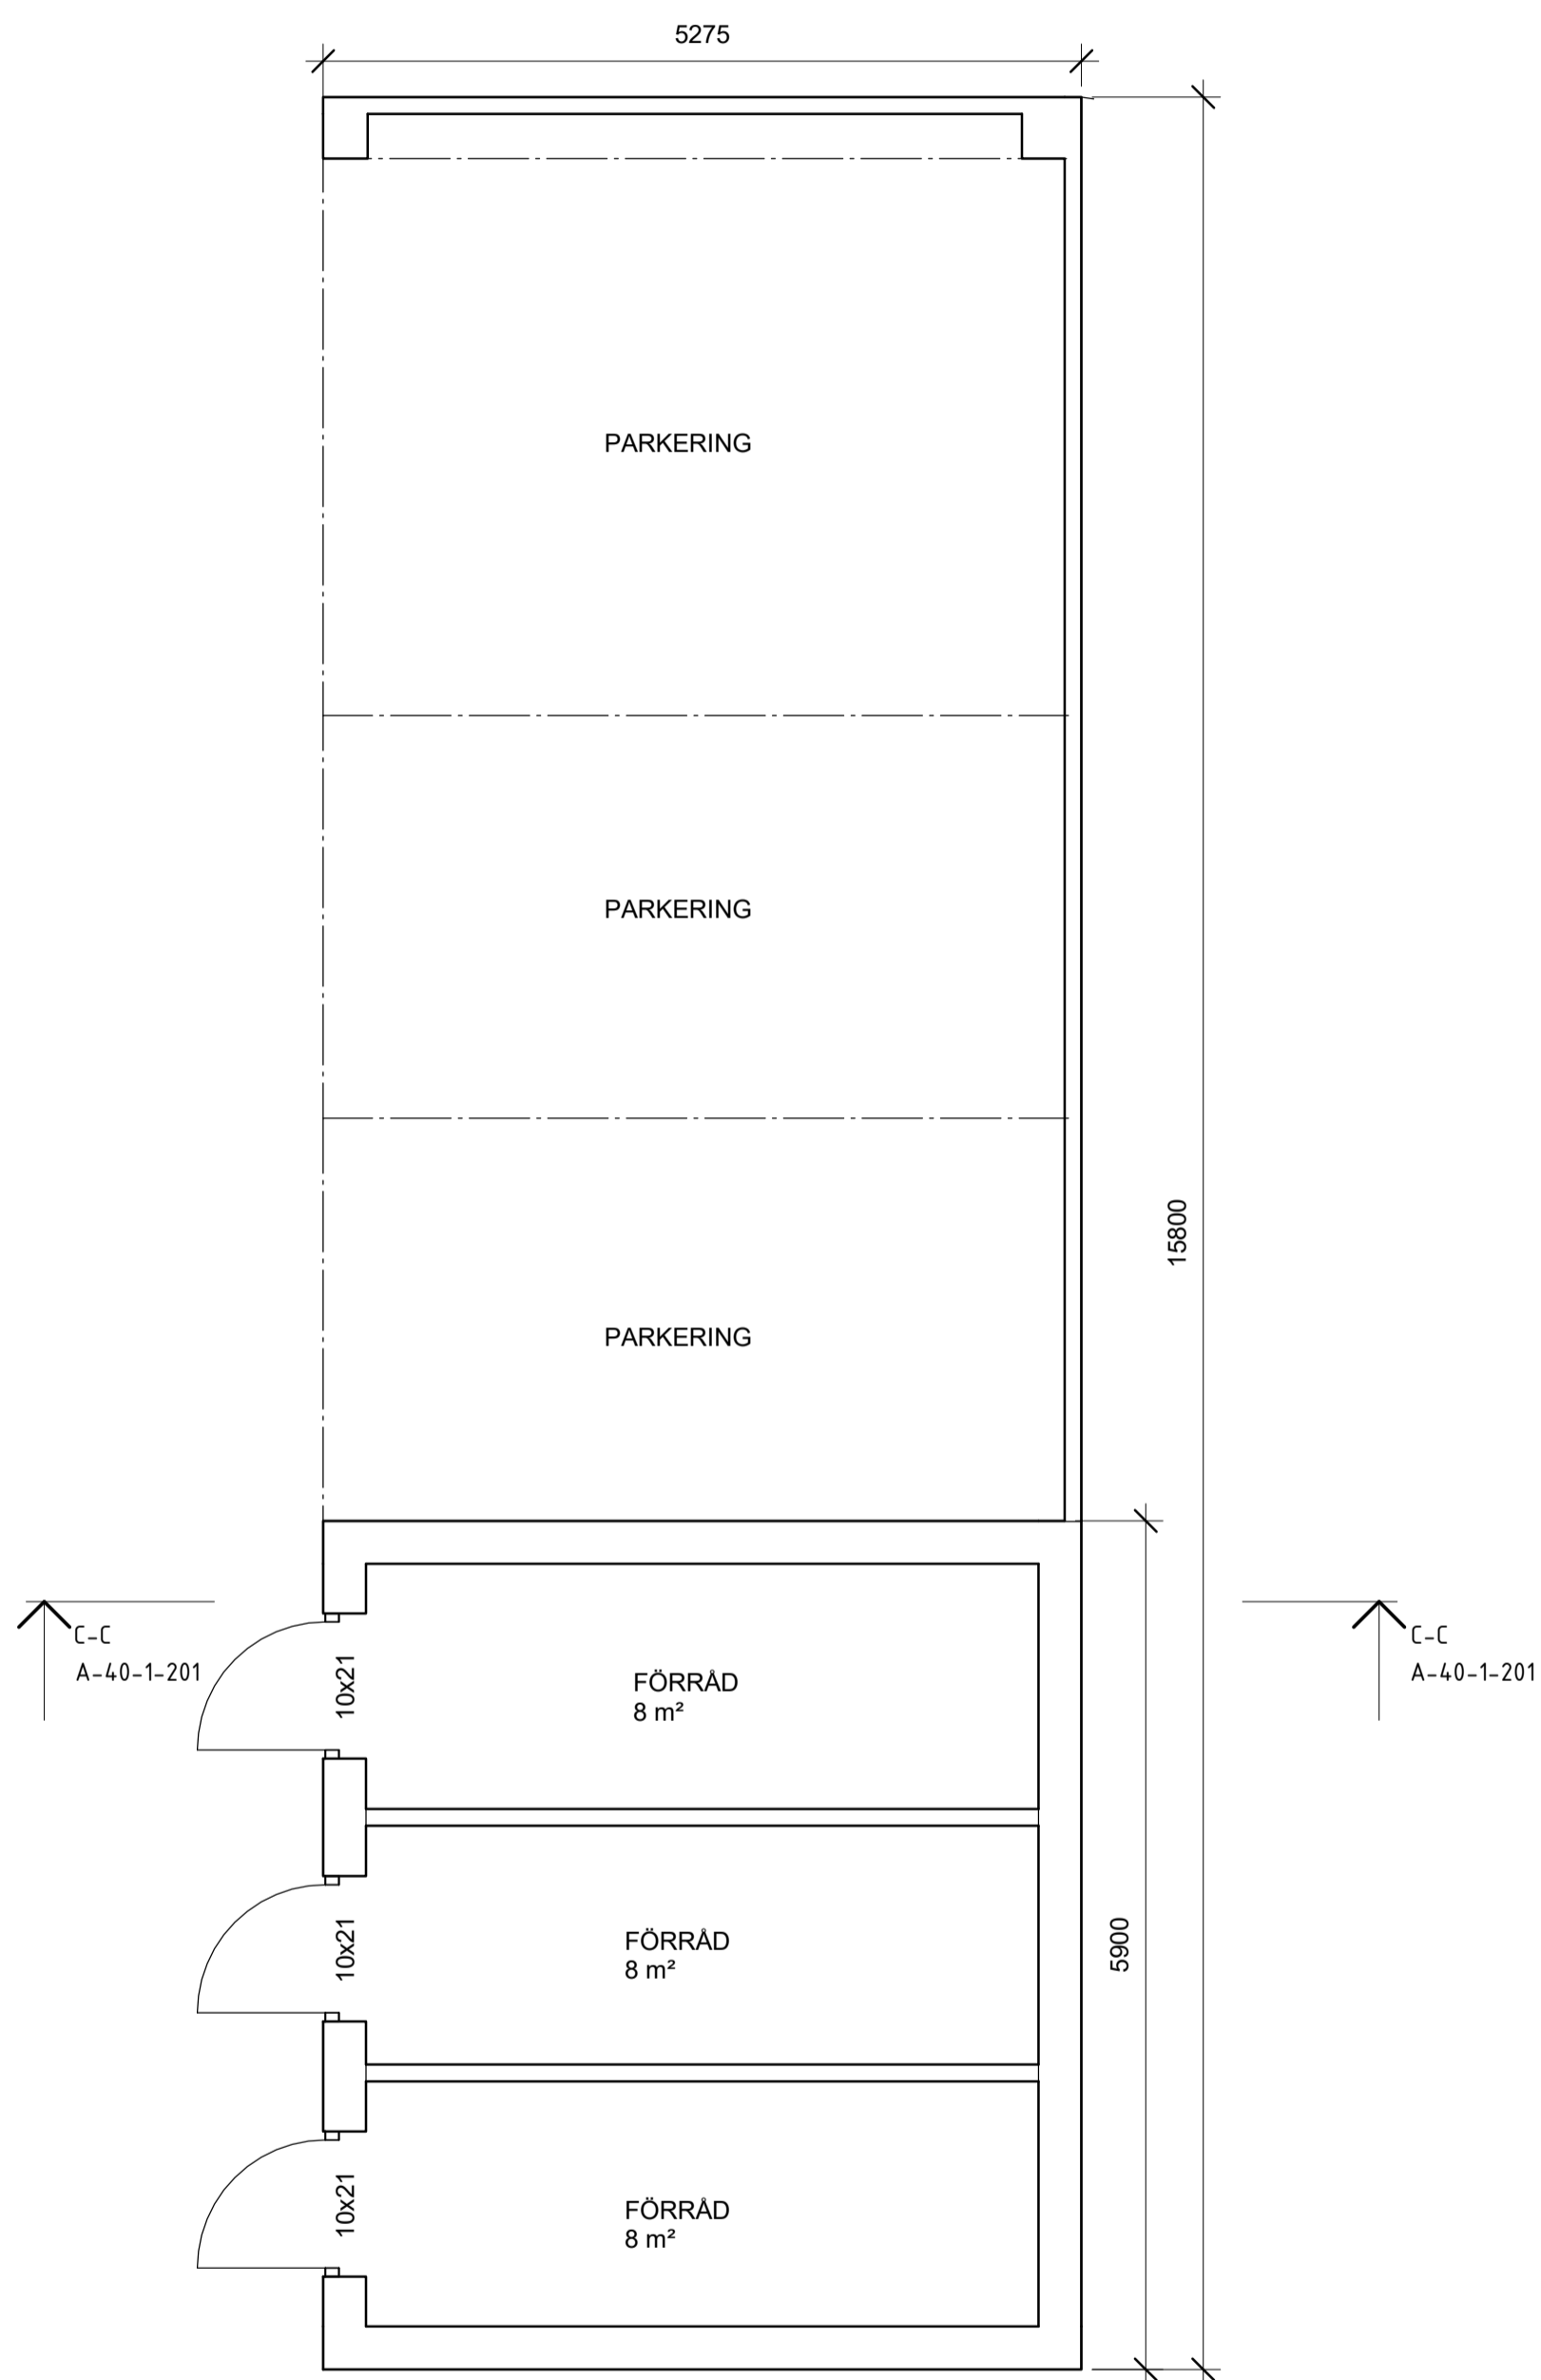

## PLAN

BYGGNADSAREA: 83 kvm  
 BRUTTOAREA: 31 kvm  
 ÖPPENAREA: 49 kvm  
 BIAREA: 24 kvm

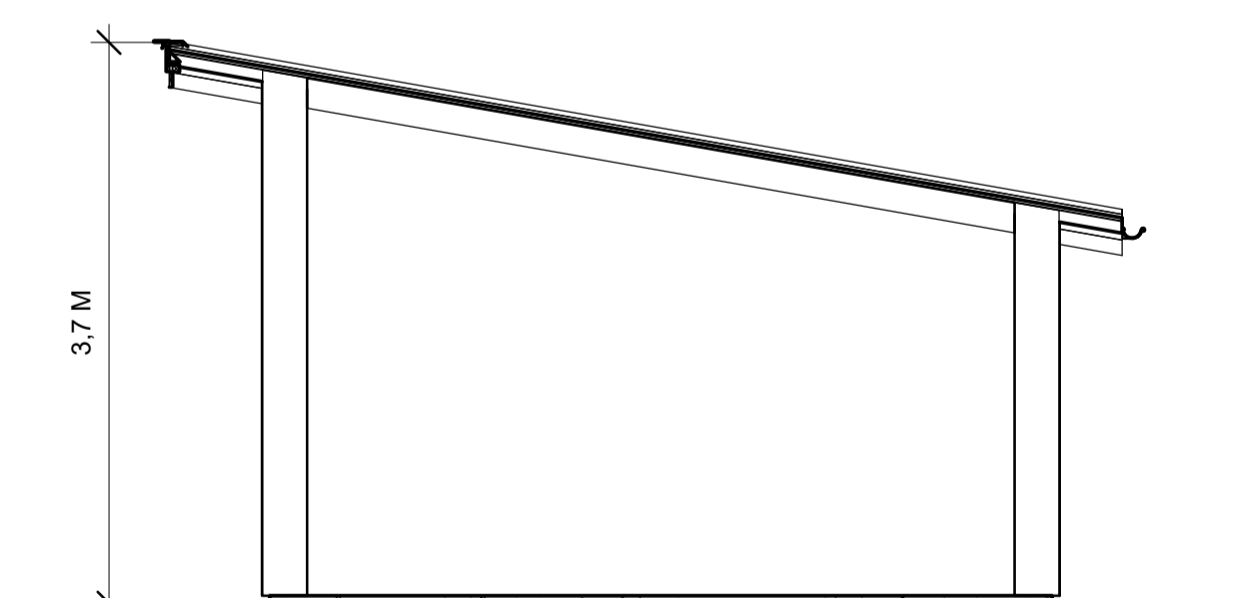

## SEKTION C-C

# HÄNVISNINGAR

FÖR ÖVRIG INFORMATION SE ANSÖKNINGSBLANKETT

BET	ÄNDRINGEN AVSER	DATUM	SIGN
-----	-----------------	-------	------

## BYGGLOVHANDLING

SVARTNÖ 5:13  
 PARARET AB



A KONTROLLBOLAGET NORR AB


UPPROG NR	RITAD/KONSTR. AV	HANDLÄGGARE
20211391	SS	SS
DATUM	ANSVÄRIG	
2021-08-10	VL	

NYBYGGNATION AV CARPORT/FÖRRÅD  
 PLANER

SKALA	NUMMER	BET
A1 1:50	A-40-1-201	
A3 1:100		

2021-08-10 13:46:48

SKALA 1:50 (A3 1:100)

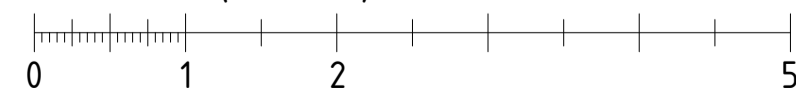

METER

## FÖRKLARING

MÅTT ANGES I MILLIMETER.

----- BEFINTLIG MARKLINJE  
 \_\_\_\_\_ NY MARKLINJE

## HÄNVISNINGAR

FÖR ÖVRIG INFORMATION SE ANSÖKNINGSBLANKETT

BET	ÄNDRINGEN AVSER	DATUM	SIGN
-----	-----------------	-------	------

### BYGGLOVHANDLING

SVARTNÖ 5:13  
 PARARET AB

**K** **KONTROLLBOLAGET**

A KONTROLLBOLAGET NORR AB

UPPROG NR 20211391	RITAD/KONSTR. AV SS	HANDLÄGGARE SS
-----------------------	------------------------	-------------------

DATUM 2021-08-10	ANSVÄRIG VL
---------------------	----------------

NYBYGGNATION AV CARPORT/FÖRRÅD  
 FASADER

FASAD	NUMMER	BET
SKALA A1 1:50 A3 1:100	A-40-3-201	

MÖRKRÖTT FALSAT PLÅTTAK

TRÄPANEL I RÖD SLAMFÄRG

FASAD MOT NORDÖST

FASAD MOT SYDÖST

FASAD MOT SYDVÄST

FASAD MOT NORDVÄST

SKALA 1:50 (A3 1:100)

