


FÖRKLARING


MÅTT ANGES I MILLIMETER

- BEFINTLIG MARKLINJE
- _____ NY MARKLINJE

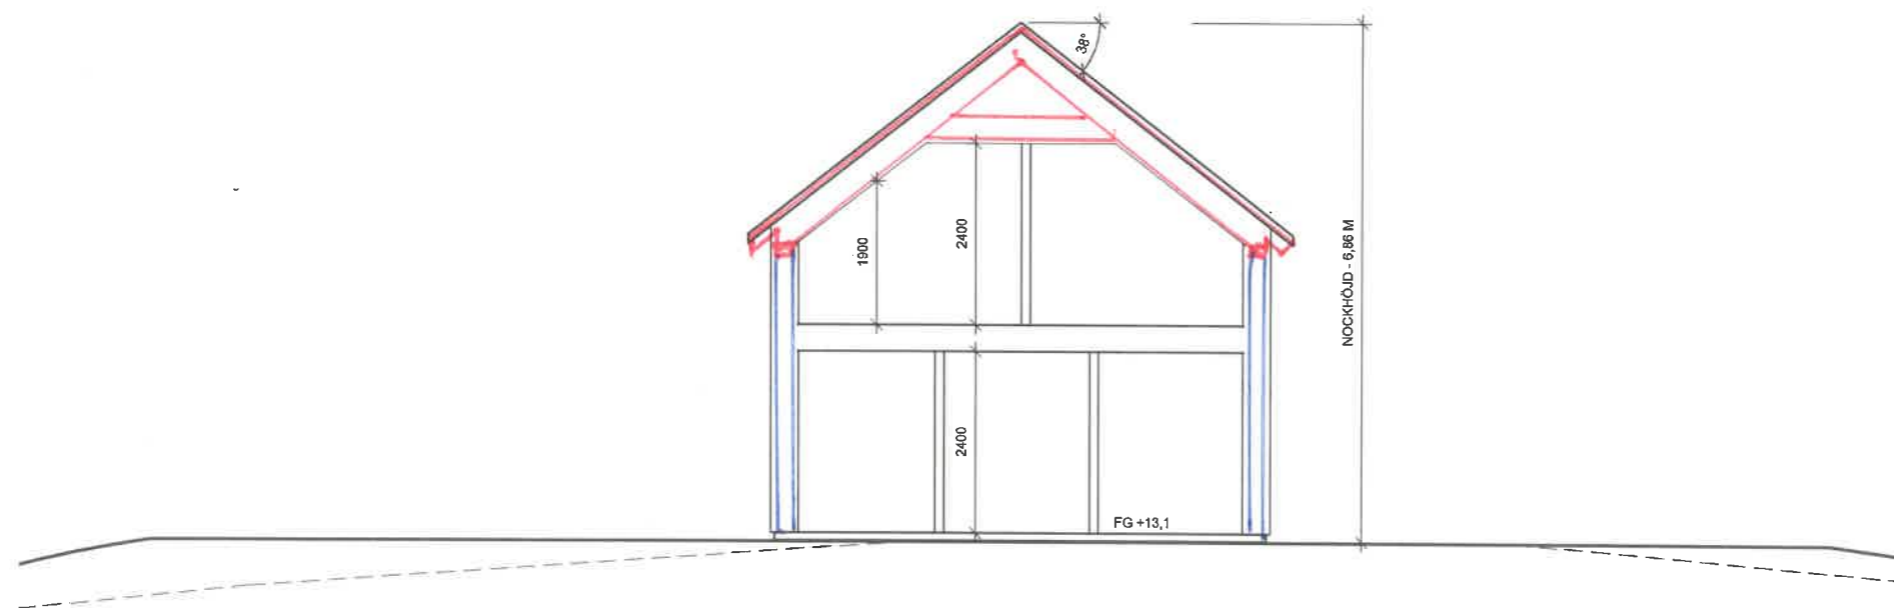

SEKTION A-A

Takstol

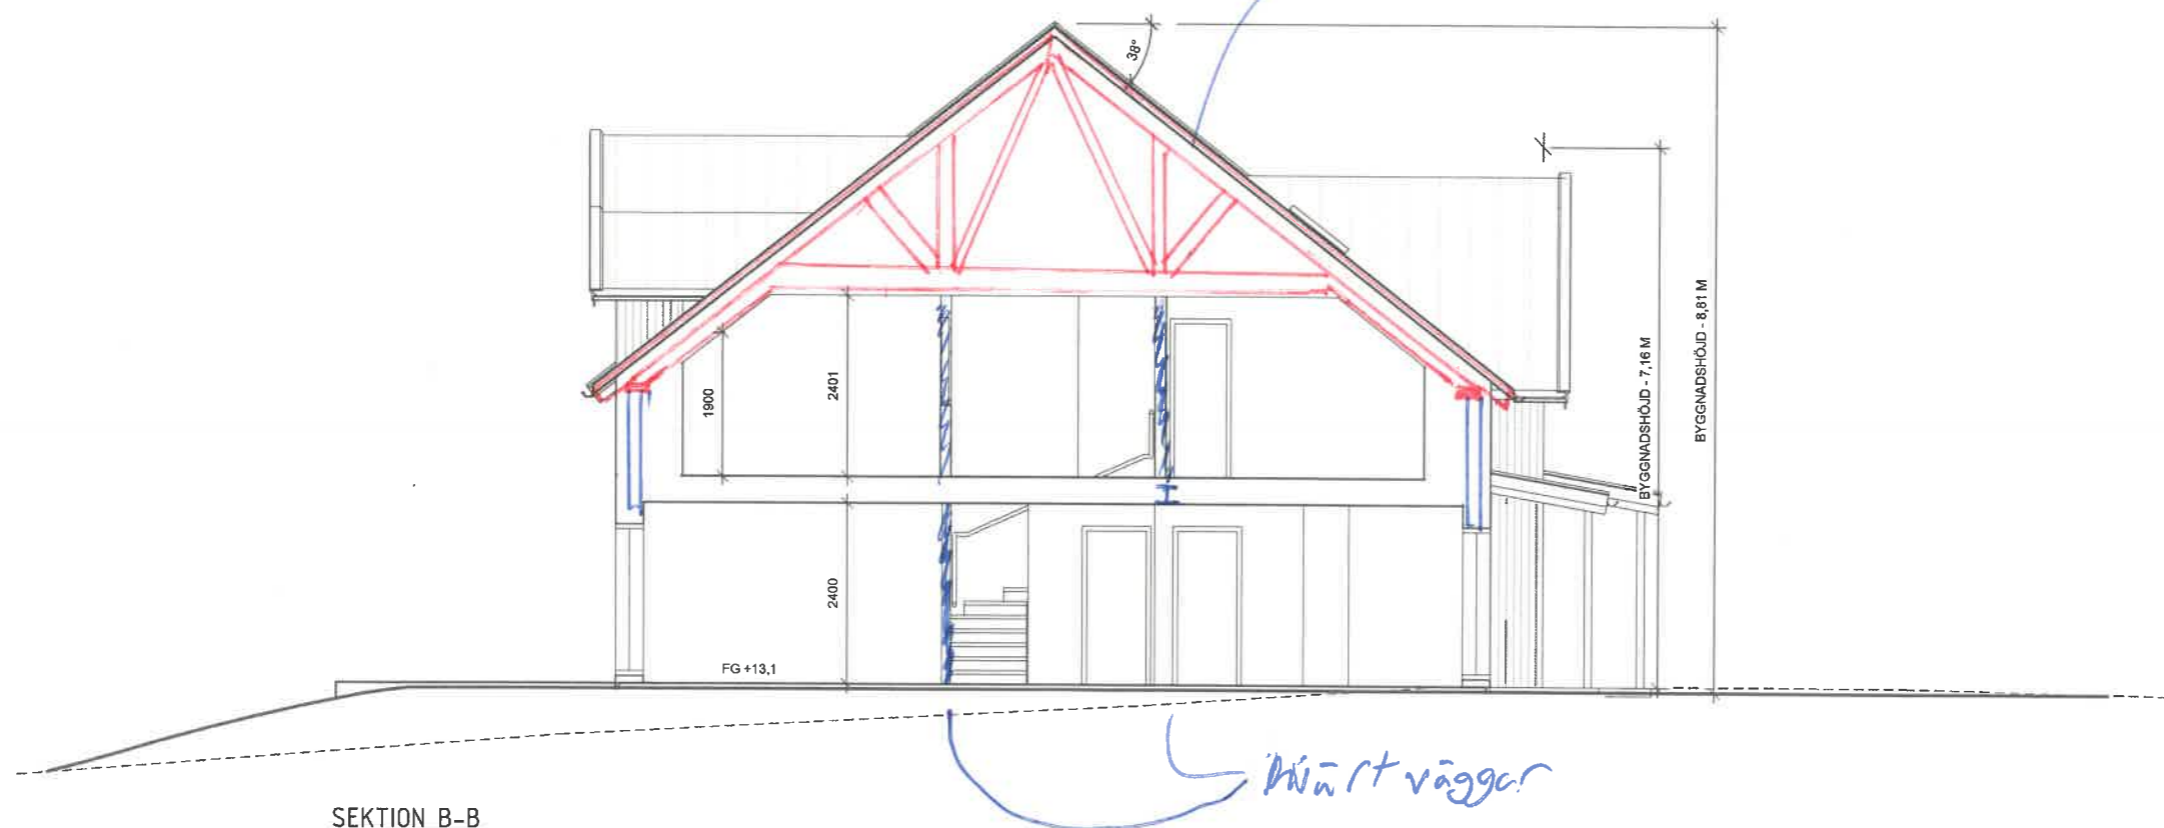

SEKTION B-B

HÄNVISNINGAR

FÖR ÖVRIG INFORMATION SE ANSÖKNINGSBLANKETT

BET	ÄNDRINGEN AVSER	DATUM	SIGN
BYGGLOVHANDLING			
SVARTNÖ 5:13 PARARET AB			
KONTROLLBOLAGET			
<input checked="" type="checkbox"/>	A	KONTROLLBOLAGET NORR AB	
UPPDRAG NR	RITADKONSTR AV	HANDLAGGARE	
2021391	SS	SS	
DATUM	ANSVARIG		
2021-08-31	VL		
NYBYGGNATION AV RADHUS SEKTIONS-VY			
SEKTION	KUNSKER	BET	
A1 1:50 A3 1:100	A-40-2-101		

SKALA 1:50 (A3 1:100)




- LP: Limträ Pelare
- == BIV: Bärande innavägg
- GB: Golvbjälke
- SB: Stölbalk
- ~ LB: Limträ balk

FÖRKLARING

MÅTT ANGES I MILLIMETER.



- G GARDEROB
- K KYL
- F FRYS
- U/M UGN/MIKRO
- DM DISKMASKIN
- TM TVÄTTMASKIN
- TT TORKTUMLARE
- VP VÄRMEPANNAN
- ST STÅDSKÅP
- TF TAKFÖNSTER
- KLK KLÄDKAMMARE

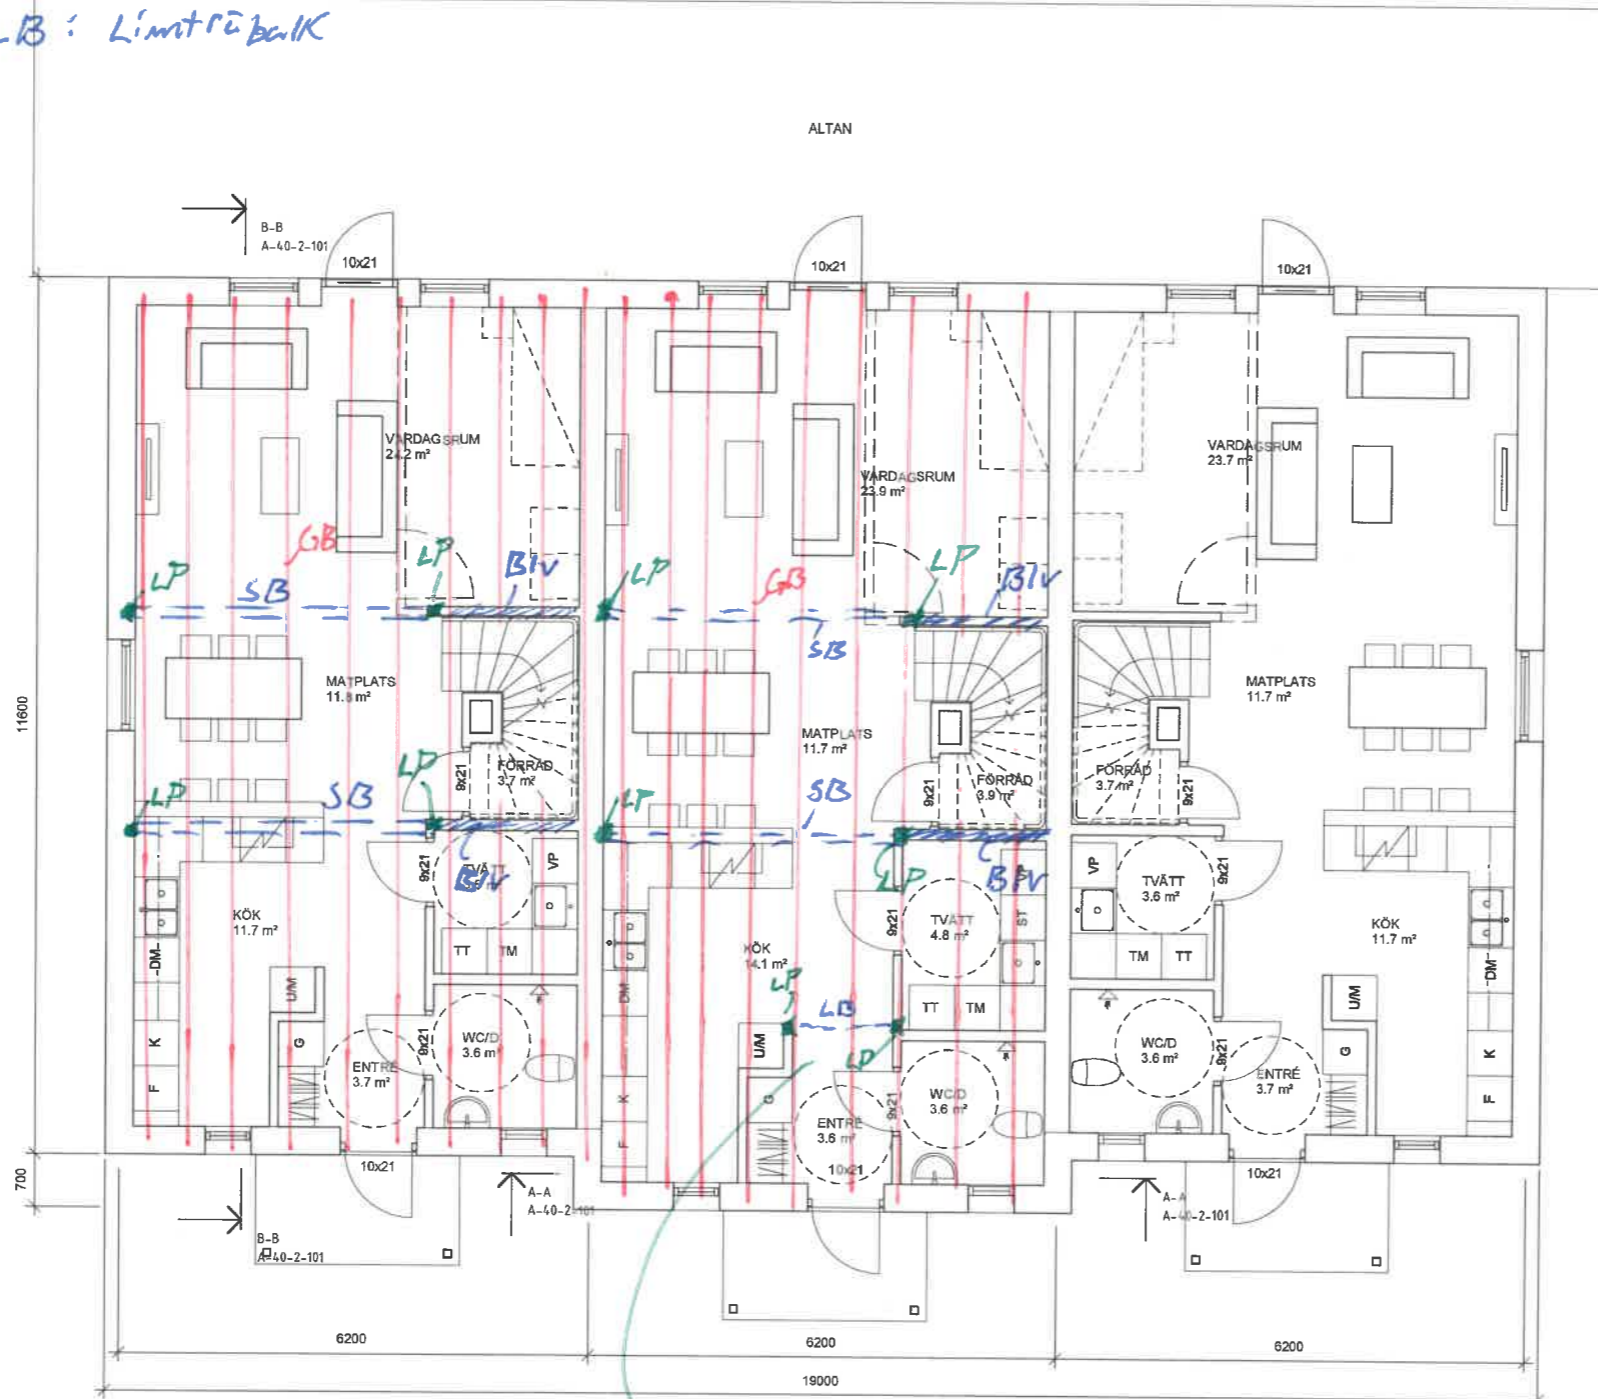

HÄNVISNINGAR

FÖR ÖVRIG INFORMATION SE ANSÖKNINGSBLANKETT

För att te net fast flin tak

ENTRÉPLAN


BYGGNADSAREA: 225 kv^m
BRUTTOAREA: 225 kv^m

LGH. A
BOAREA: 64 kv^m

LGH. B
BOAREA: 68 kv^m

LGH. C
BOAREA: 64 kv^m

SKALA 1:50 (A3 1:100)

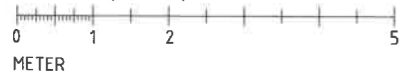


2021-08-31 09:15:14

BET	ÄNDRINGEN AVSER	DATUM	SIGN
BYGGLOVHANDLING			
SVARTNÖ 5:13 PARARET AB			
KONTROLLBOLAGET			
<input checked="" type="checkbox"/>	A	KONTROLLBOLAGET NORR AB	
UPPERLAG NR	RITADKONSTR AV	HÄNDELSE	
2021391	SS	SS	
DATUM	ANSÖKNING		
2021-08-31	VL		
NYBYGGNATION AV RADHUS PLANER			
PLAN 1			
SKALA	NUMMER	BET	
A1 1:50 A3 1:100	A-40-1-101		


FÖRKLARING

MÅTT ANGES I MILLIMETER

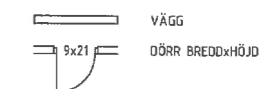

- G GARDEROB
- K KYL
- F FRYS
- U/M UGN/MIKRO
- DM DISKMASKIN
- TM TVÄTTMASKIN
- TT TORKTUMLARE
- VP VÄRMEPANNAN
- ST STÄDSKÅP
- TF TAKFÖNSTER
- KLK KLÄDKAMMARE

- takstol
- LB — Lintträbalk
- LB - - - Lintträbalk
- LP & Linttröpelare

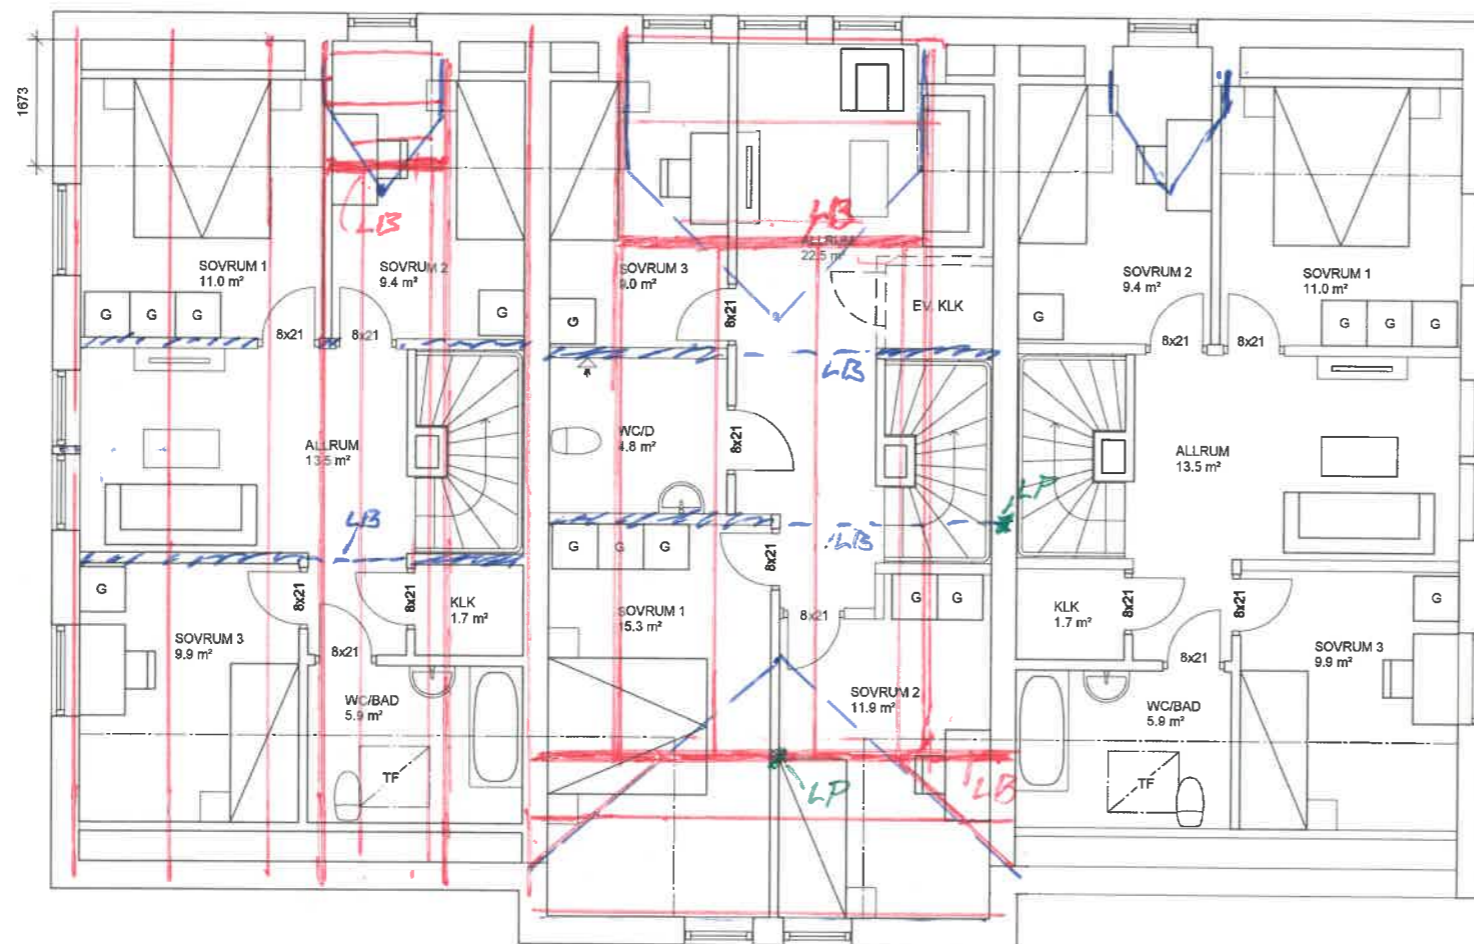

PLAN 2

BRUTTOAREA: 225 kvm

LGH_A
BOAREA: 58 kvm

LGH_B
BOAREA: 65 kvm


LGH_C
BOAREA: 58 kvm

HÄNVISNINGAR

FÖR ÖVRIG INFORMATION SE ANSÖKNINGSBLANKETT

BET	ÄNDRINGEN AVSER	DATUM	SIGN
BYGGLOVHANDLING			
SVARTNÖ 5:13			
PARARET AB			
KONTROLLBOLAGET			
<input checked="" type="checkbox"/>	A	KONTROLLBOLAGET NORR AB	
UPPRÅG NR	SITADKONSTR AV	HANDLAGGARE	
2021391	SS	SS	
DATUM	ANSVARIG		
2021-08-31	VL		
NYBYGGNATION AV RADHUS PLANER			
PLAN 2	NUMMER	BET	
A1 1:50	A-40-1-102		
A3 1:100			

SKALA 1:50 (A3 1:100)

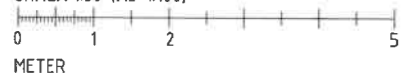

METER