


2022-04-20 10:42:13

SKALA 1:50 (A3 1:100)

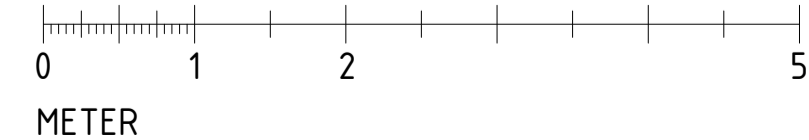

BET	ÄNDRINGEN AVSER	DATUM	SIGN
BYGGHANDLING			
SVARTNÖ 5:13 PARARET AB			
KONTROLLBOLAGET			
<input type="checkbox"/> A	KONTROLLBOLAGET NORR AB		
<input checked="" type="checkbox"/> K	KONTROLLBOLAGET NORR AB		
UPPDRAG NR 2021391			
RITAD/KONSTR. AV OEN		HANDLÄGGARE OEN	
DATUM 20220414		ANSVÄRIG OEN	
NYBYGGNATION AV RADHUS			
GRUNDPLAN			
SKALA A1 1:50 A3 1:100	NUMMER K-15-1-101	BET	