


5 ROK

114 m²


+ 3 m² frd

ca 191 m² tomt

Milstena Skarpäng B37

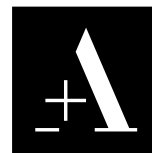

Aros Bostad

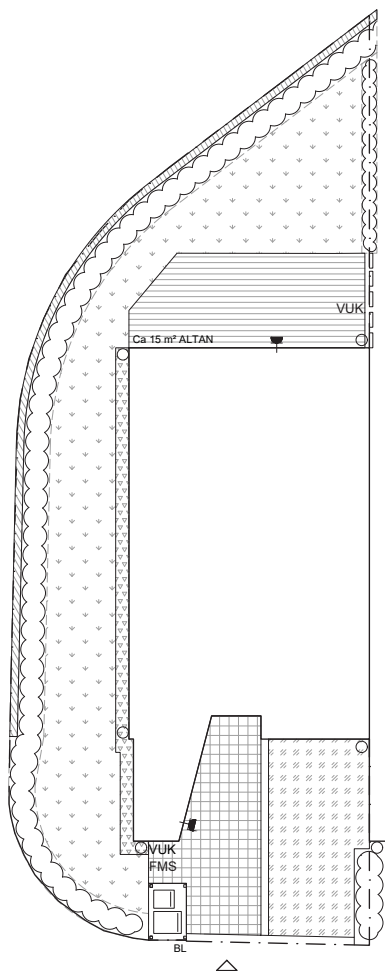

Tomt

Skala 1:200

0 1 2 3 4 5m

	HÄCK		MILJÖSTATION
	GRÄS		FASADMÄTARSKÅP
	TRÄTRALL		BREVLÄDA
	GÅNGYTA PLATTOR		UTVÄNDIGT ELUTTAG
	PARKERINGSYTA GRÄSARMERAD BETONG		TOMTGRÄNS
	SKÄRMVÄGG		VATTENUTKASTARE
	GRIND		FÖRRÄD

