



FÖRKLARING
MÅTT ANGES I MM

HÄNVISNINGAR
FÖR ALLMÄNNA FÖRESKRIFTER SE K-0-0-000

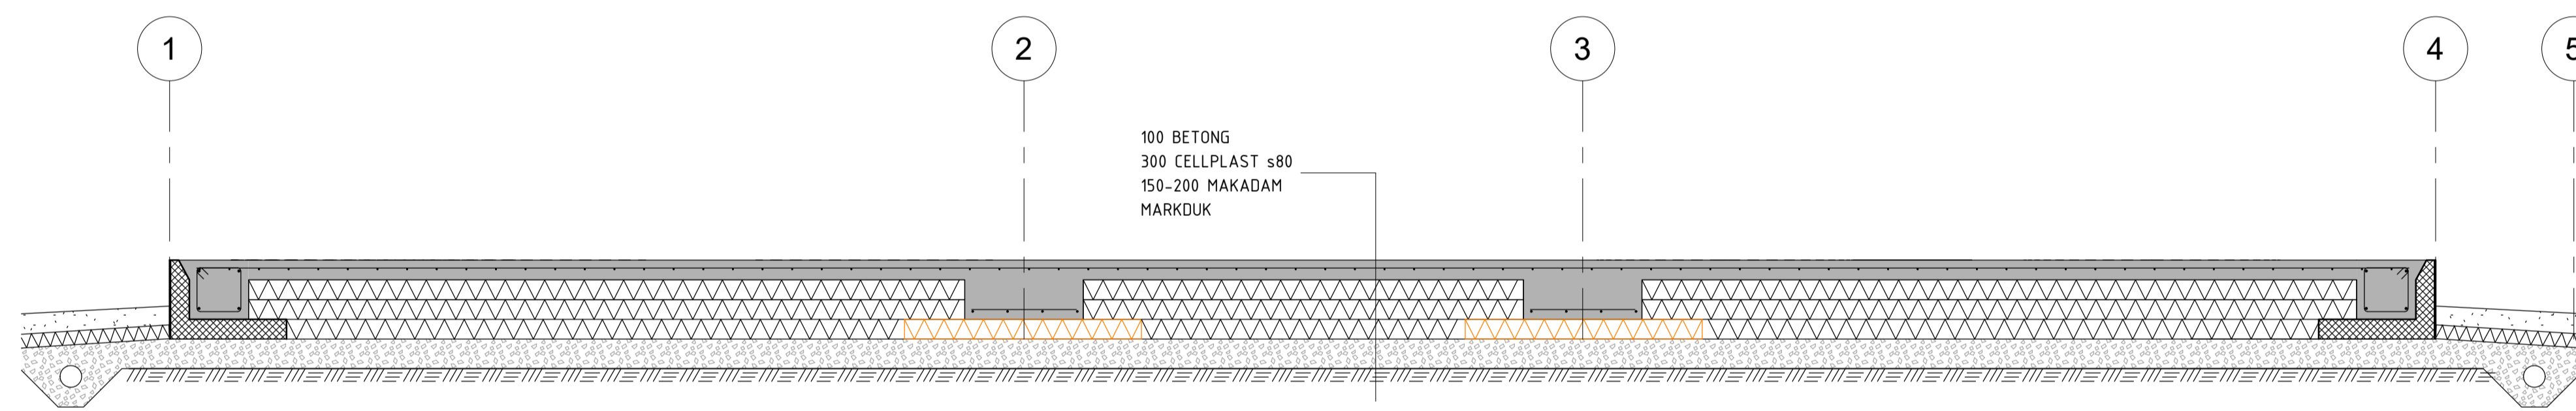

G101
1 : 25

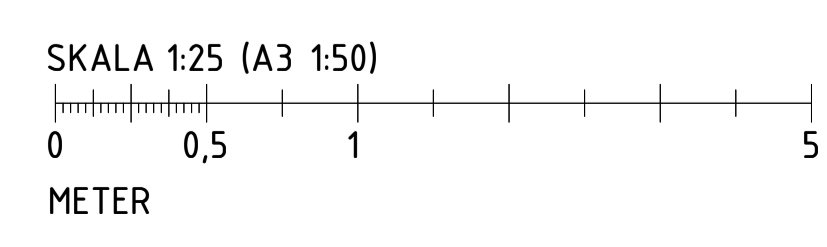

BET	ÄNDRINGEN AVSER	DATUM	SIGN
BYGGHANDLING			
SVARTNÖ 5:13 PARARET AB			
KONTROLLBOLAGET			
<input type="checkbox"/> A	KONTROLLBOLAGET NORR AB		
<input checked="" type="checkbox"/> K	KONTROLLBOLAGET NORR AB		
UPPDRAG NR	RITAD/KONSTR. AV	HANDELAGGARE	
2021391	OEN	OEN	
DATUM	ANSVÄRIG		
20220414	OEN		
NYBYGGNATION AV RADHUS			
SEKTION GRUND, G101			
SKALA	NUMMER		BET
A1 1:25 A3 1:50	K-15-2-101		

2022-04-19 16:35:06