

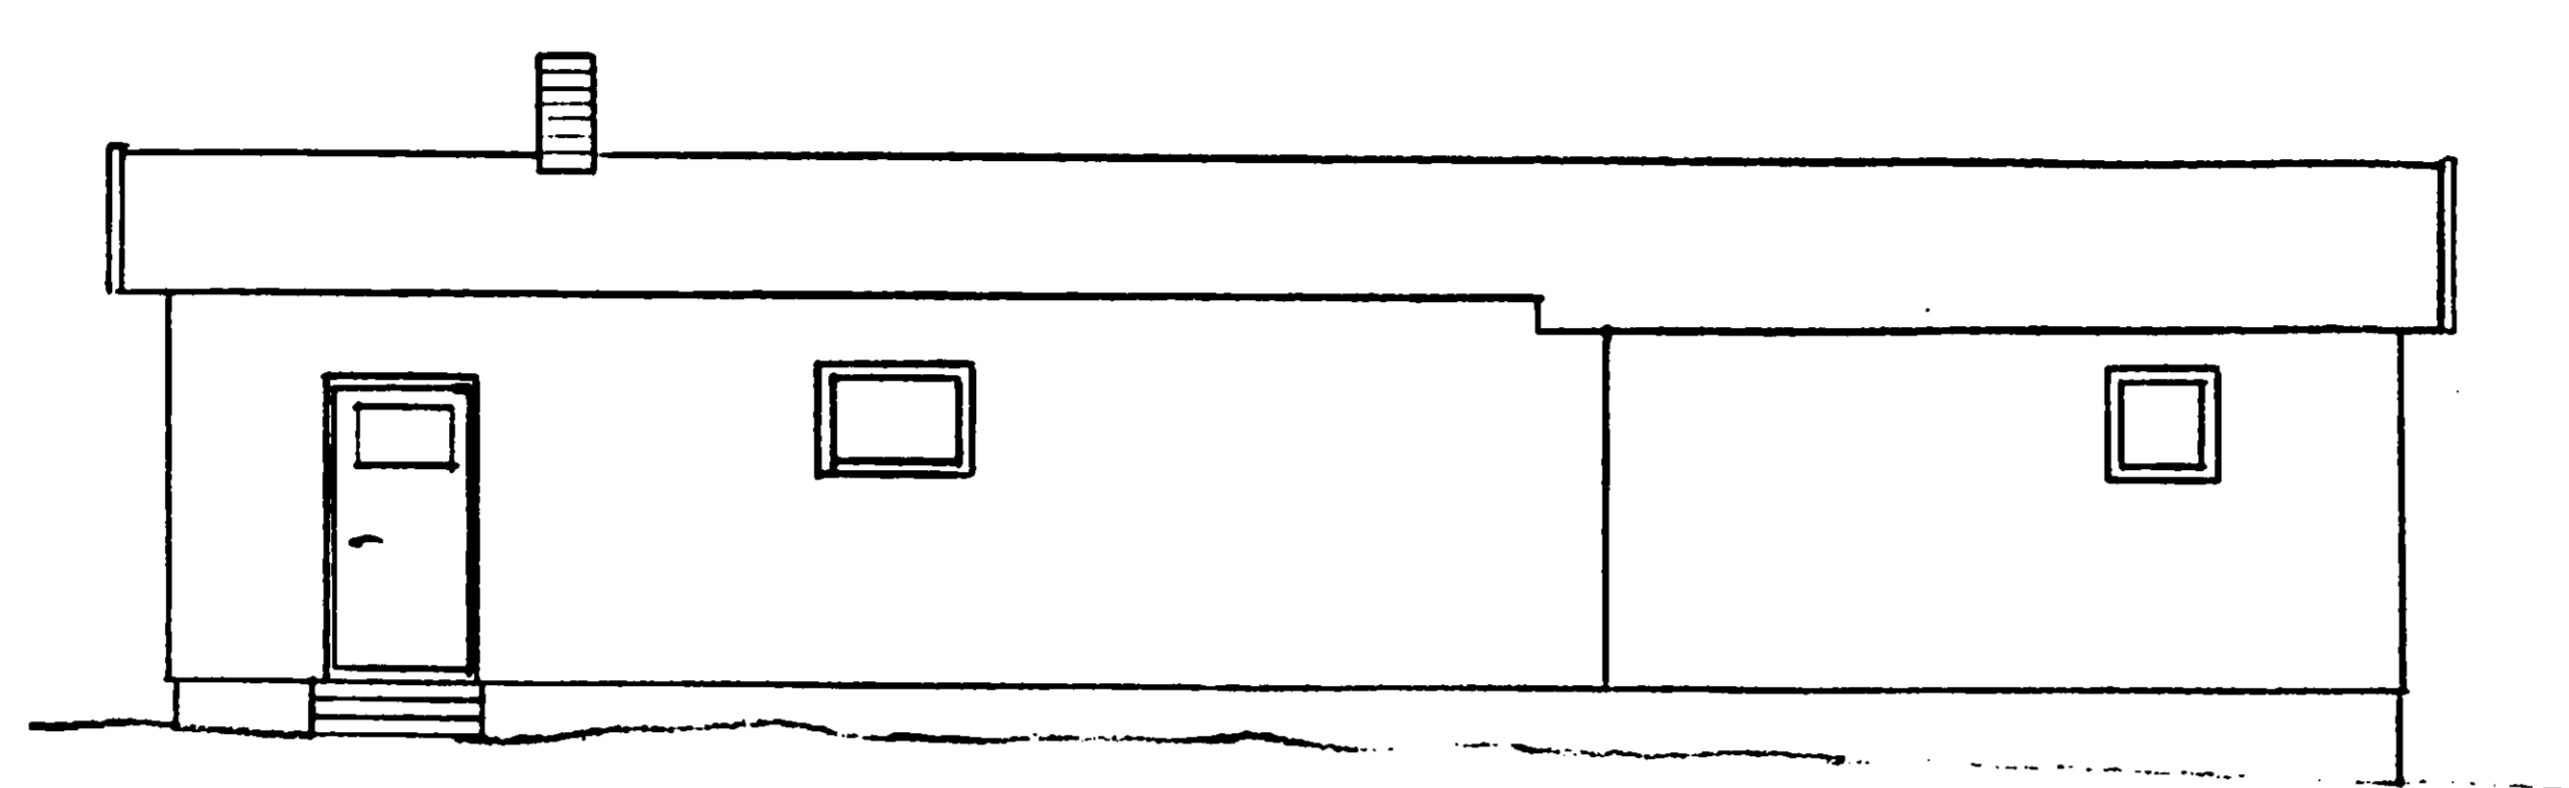



286484

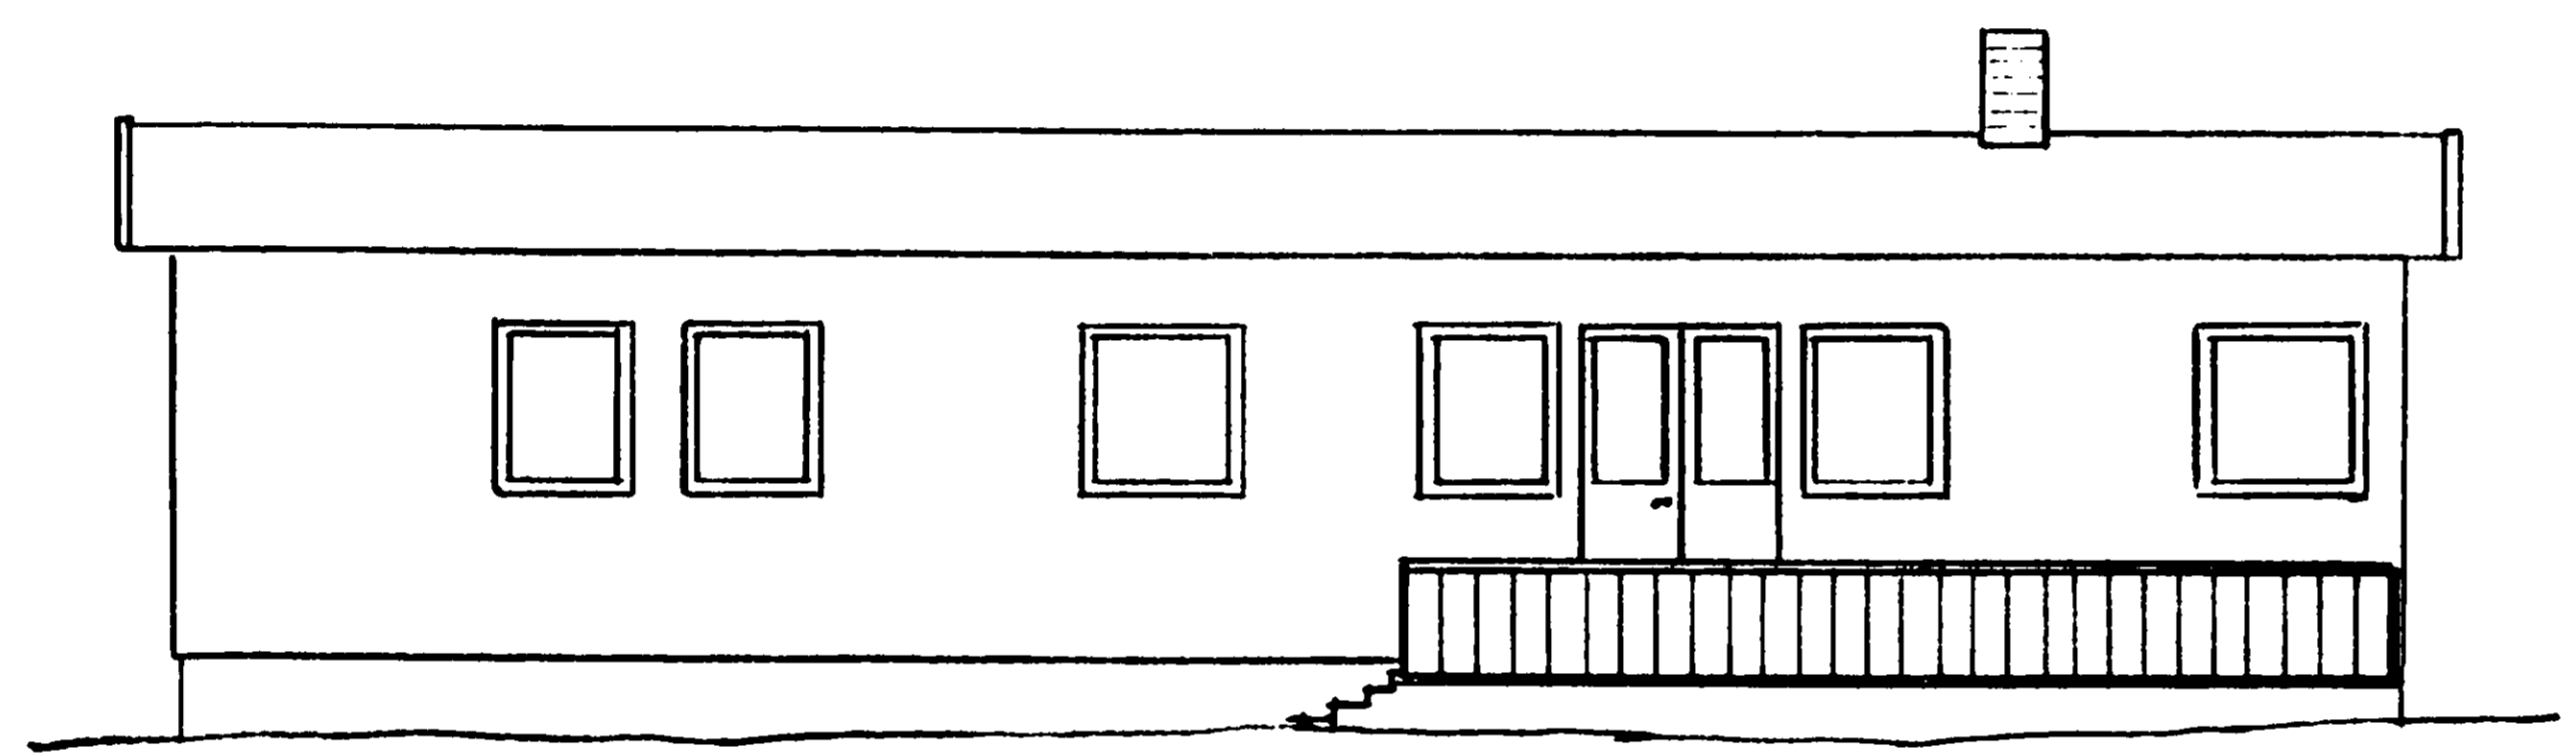

Fasad mot norr

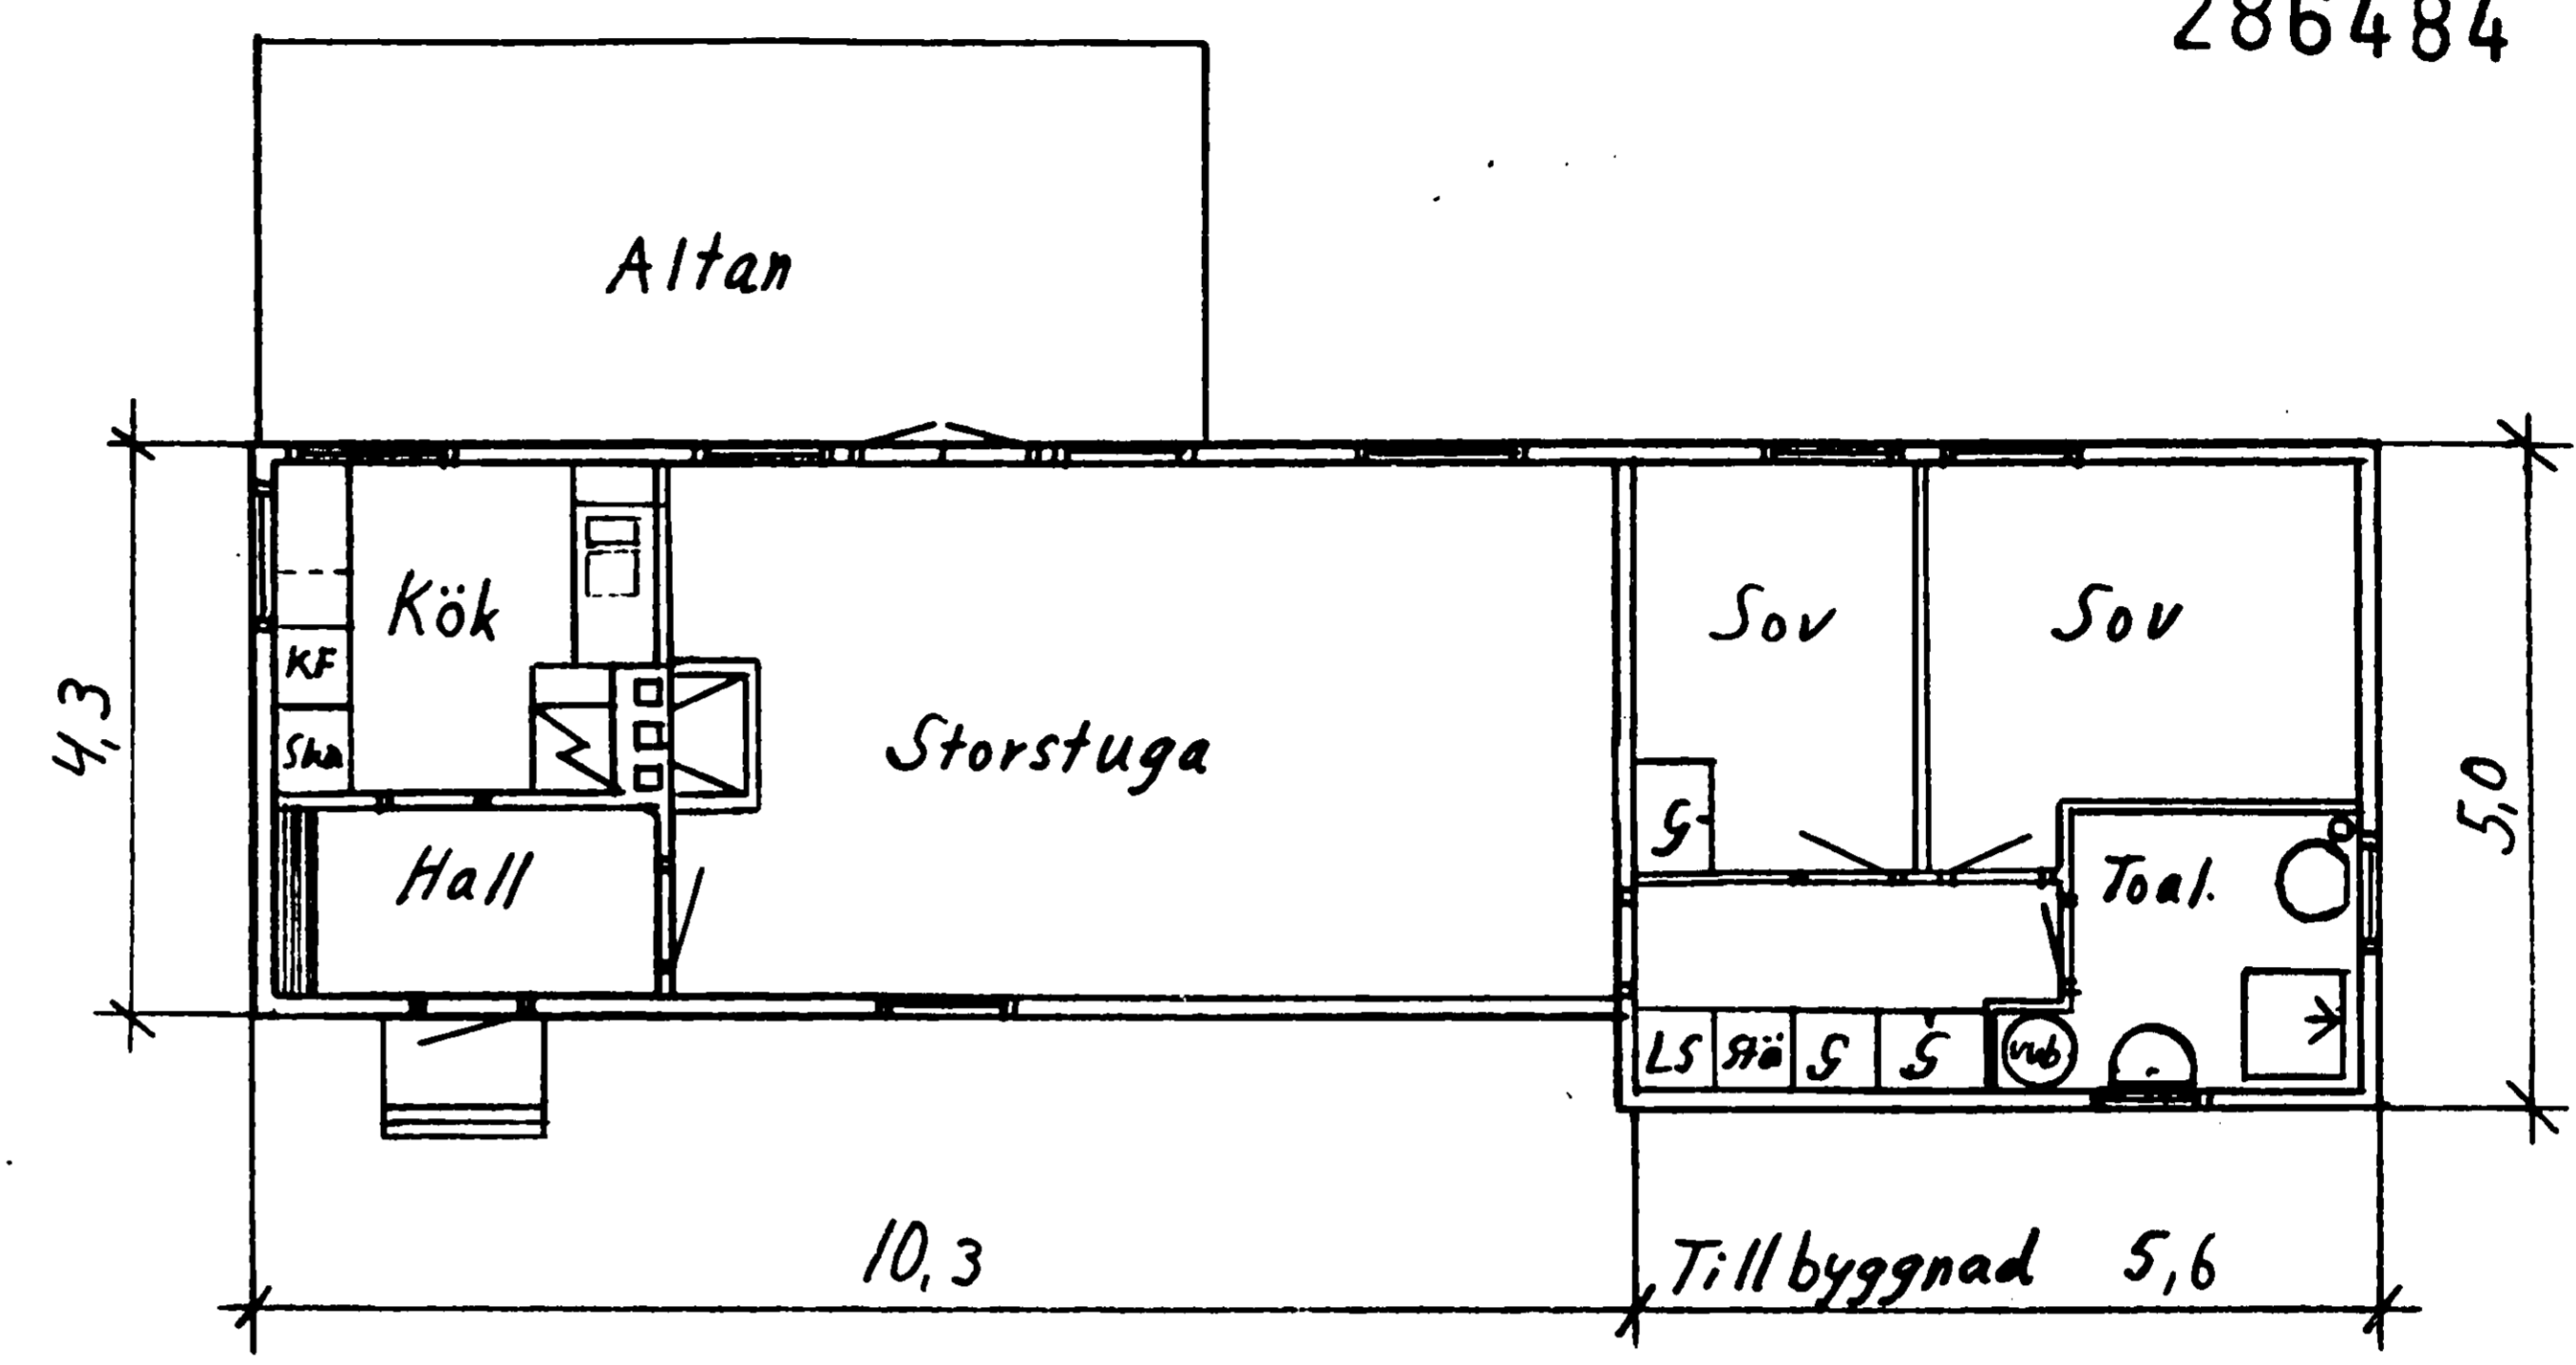


Fasad mot söder

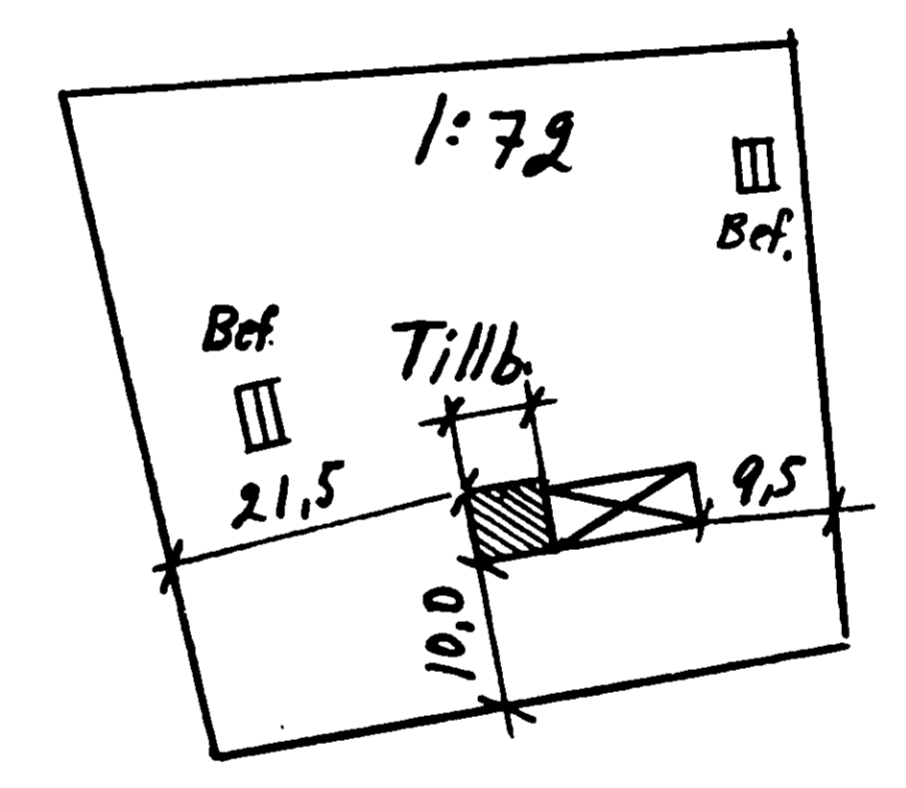


Situationsplan 1:1000

Granskad och godkänd
Bygglov beviljat 1989/027
A1304
Björn Cederström
Björn Cederström
Arkitekt SAR

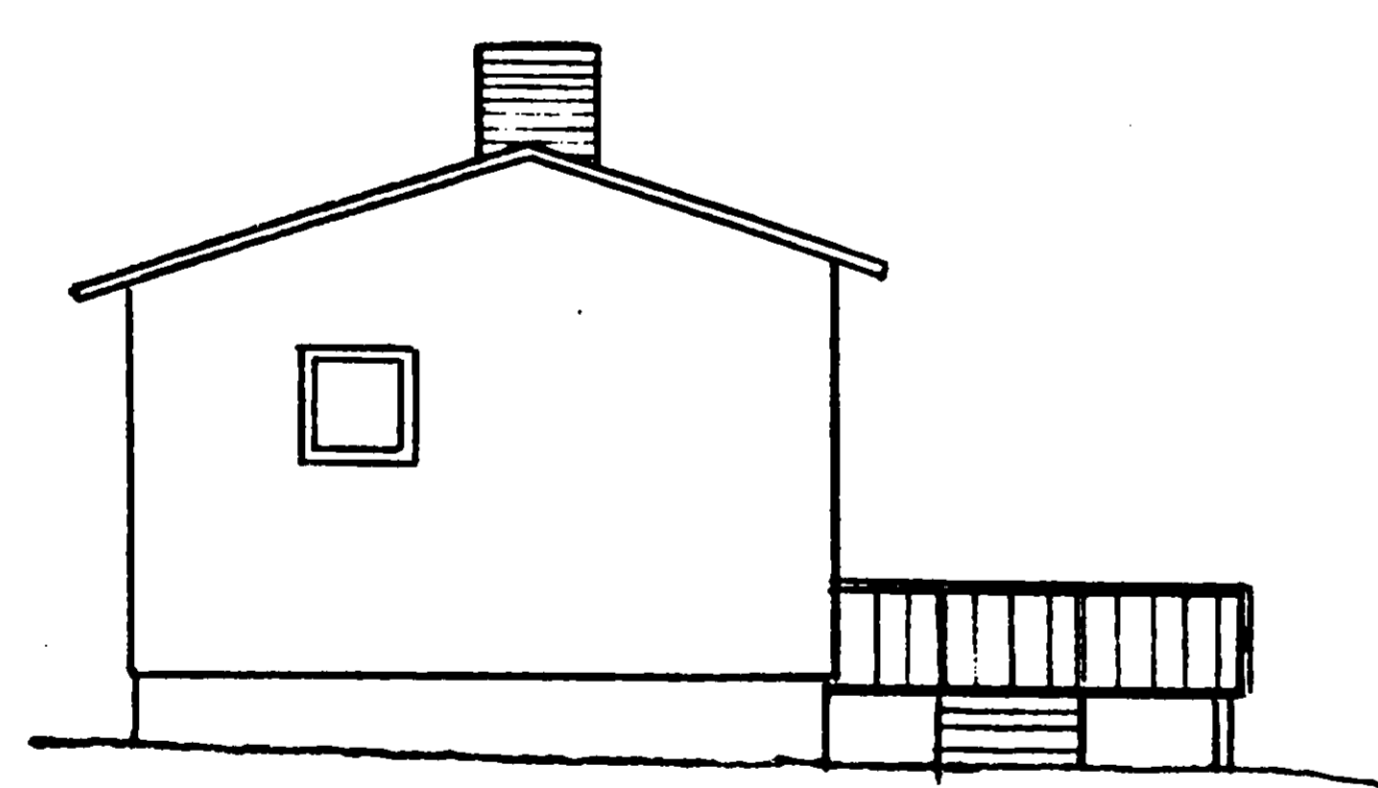

Fasad mot väster

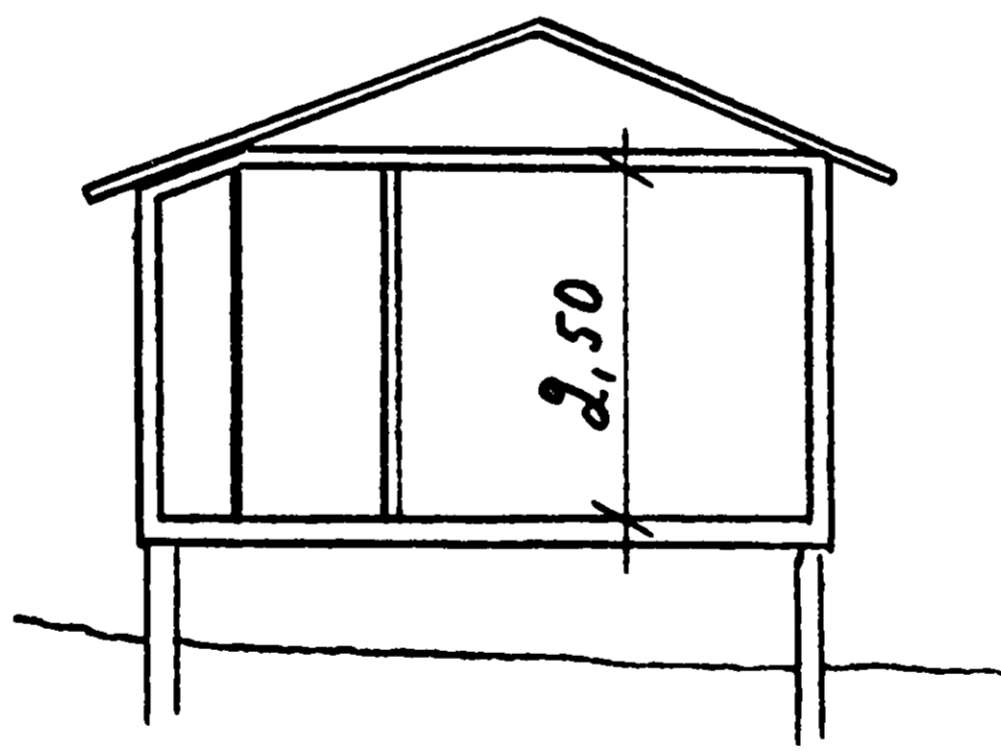

Sektion, tillbyggnad

NORRÄLJE KOMMUN
Byggnadsnämnden
1989-06-17(2)
0911574 086334

Océ Svenska
A3-1,11
SMS 687

Det.-nr	Ant.	Benämning	Material	Mod.-nr	Ämne	Anm.
Konstr. LH	Ritad LH	Kop.	Kont.	Ständ.	Godk.	Skala 1:100
Tillbyggnad av fritidshus. Håknäs 1:72, Norrtälje kn						Ämn.-nr

Nr	Ant.	Ändring och/eller medd.-nr	Datum	Inf.	Godk.	Nr	Ant.	Ändring och/eller medd.-nr	Datum	Inf.	Godk.