



SVARTNÖ

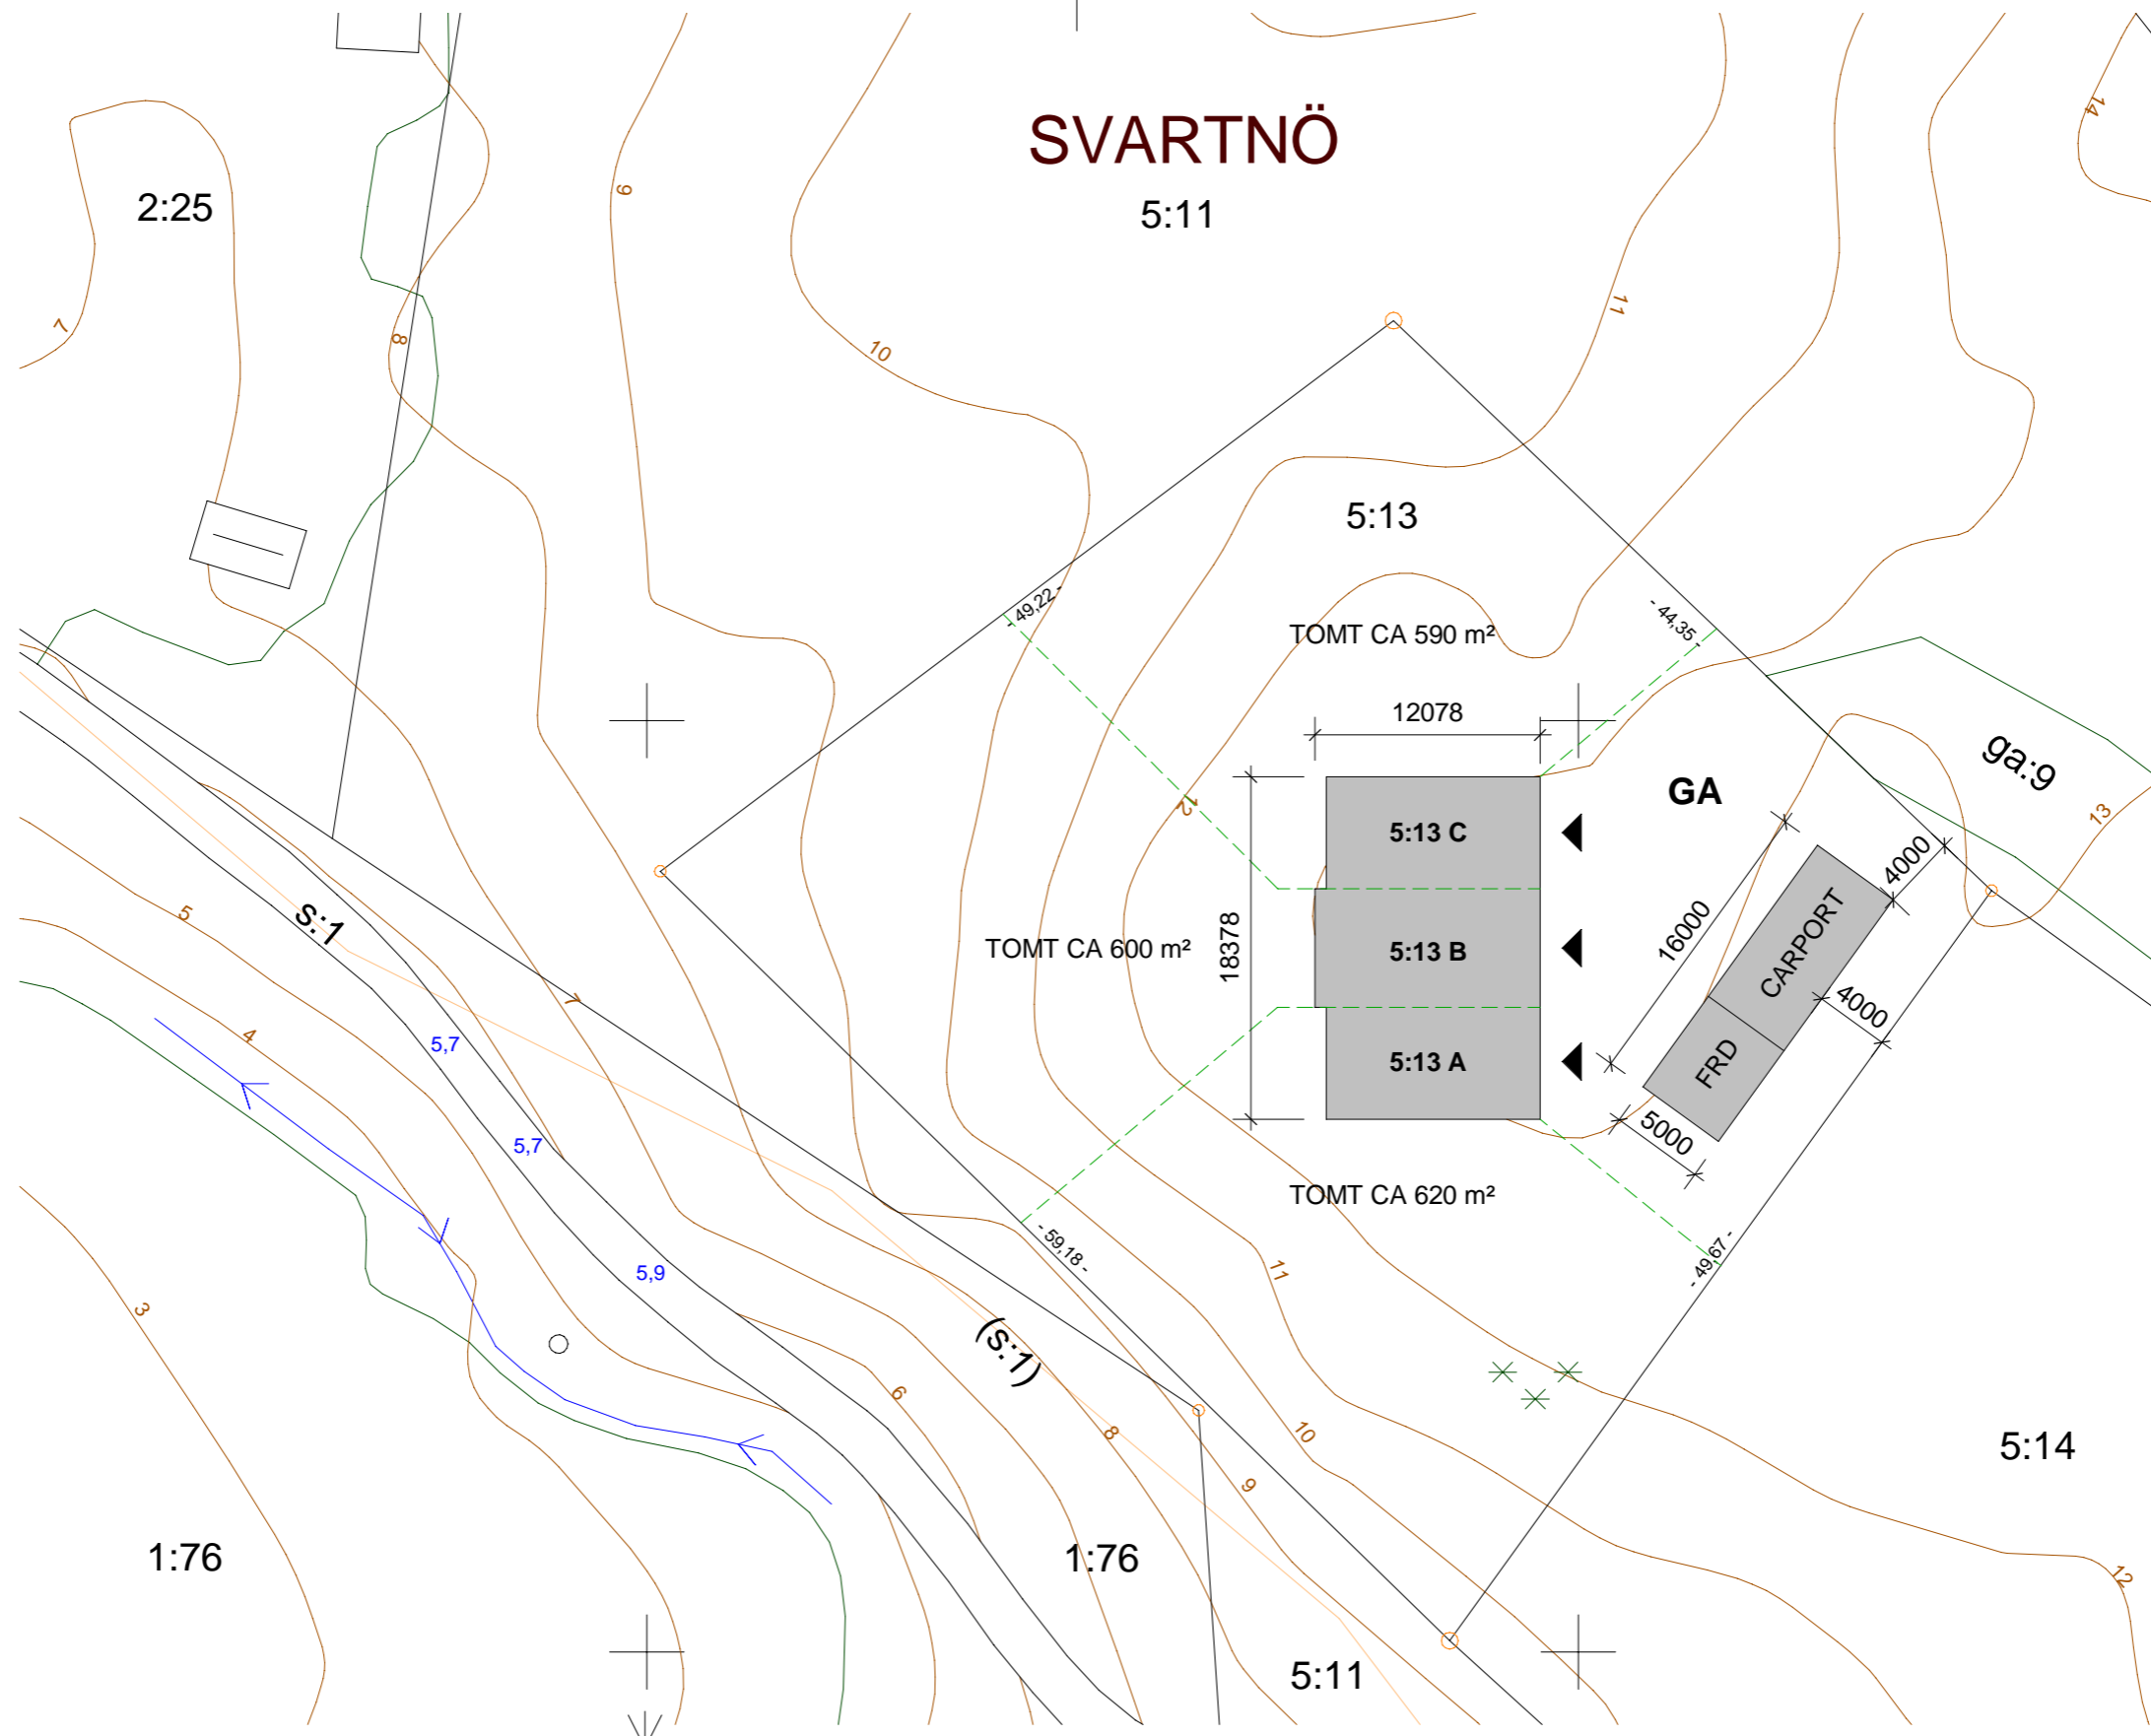

FÖRKLARINGAR

MÅTT ANGES I MILLIMETER

- - - - - TOMTGRÄNS
- ▶ ENTRÉ

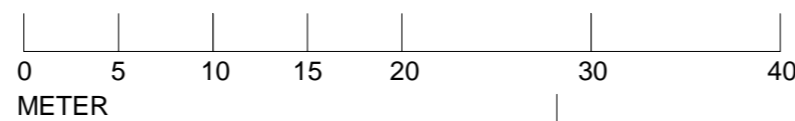

BET	ANT	ÄNDRINGEN AVSER	DATUM	SIGN
SVARTNÖ 5:13				
NYBYGGNADSKARTA			RITAD/KONSTR AV	HANDLÄGGARE
NYBYGGNAD			E. LINDQVIST	E. LINDQVIST
UPPDRAG NR	DATUM	SKALA	NUMMER	BET
-	2021-05-14	1 : 400	A-01-1-01	