199134

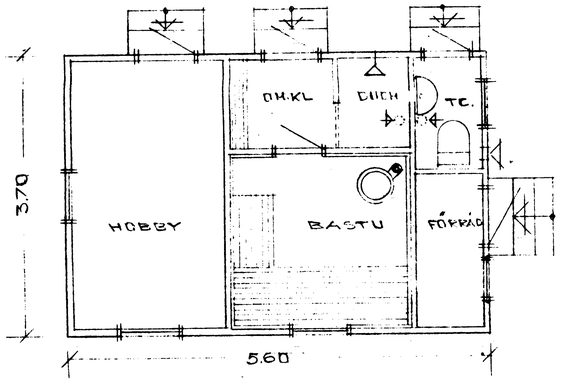

PLAN

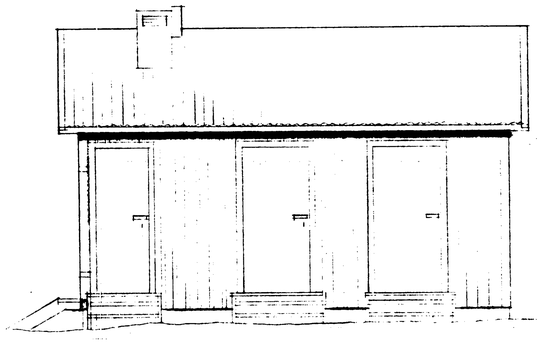

FASAD NORR

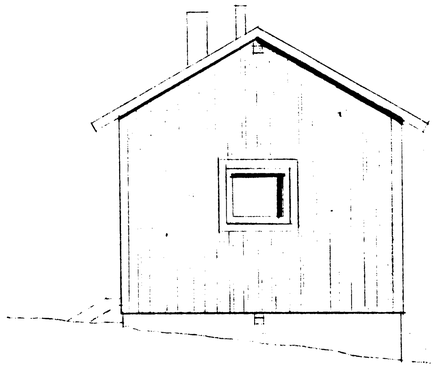

FASAD VÄSTER

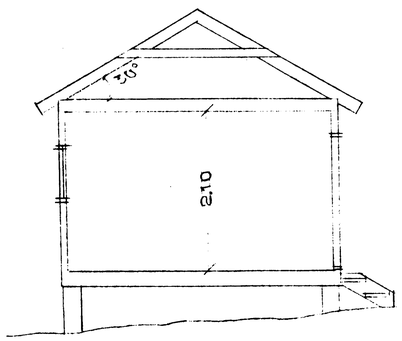

SEKTION

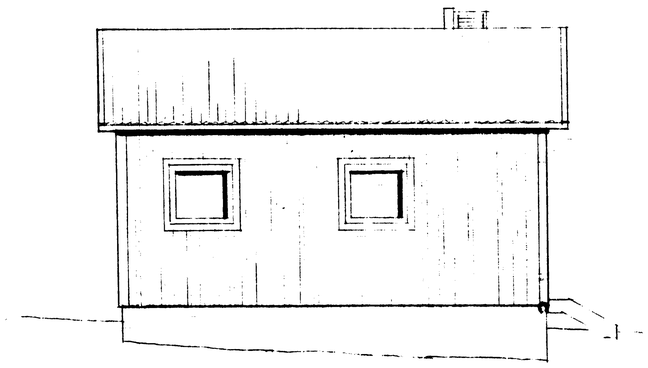

FASAD SÖDER

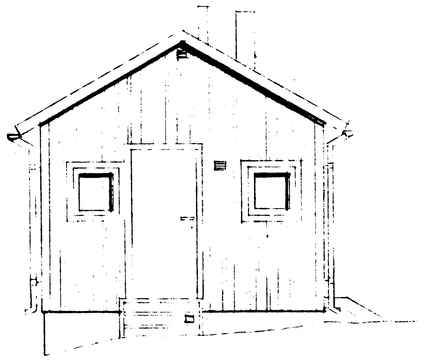

FASAD ÖSTER

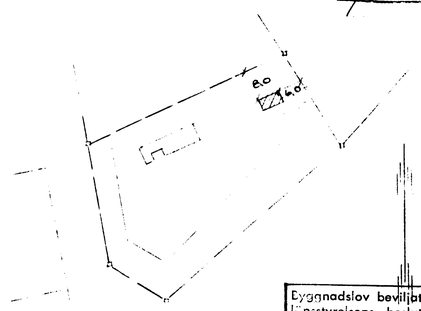

SITUATIONSPLAN
SKALA 1:1000

11942/6
NORRTÄLJE KOMMUN
Byggnadsnämnden
26 FEB 1976 (25)
Diarienr 76/694 Diarieplanbeteckning 086:334

Byggnadslov beviljat i enlighet med länsstyrelsens beslut den 3.6.1971 betr. delegation av byggnadsnämndens beslutanderätt
Datum 760329, § 539
NORRTÄLJE BYGGNADSNÄMND
Bengt Strandberg
Sekreterare

Granskad och godkänd 760329
Rune Sagrén
Rune Sagrén
Bitr. stadsarkitekt

GRÖVSTA 8:76 ROSLAS-LÅNNA
NYBYGGNAD UTHUS
SKALA 1:50

LIDINGÖ 76-02-23