
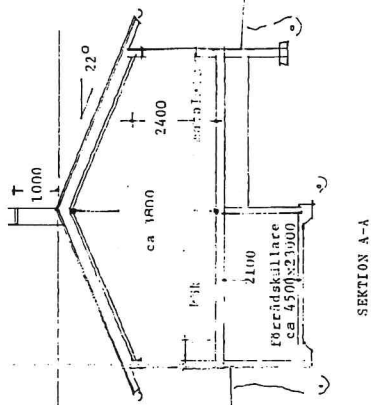


TOTAL YTA 265 kvm


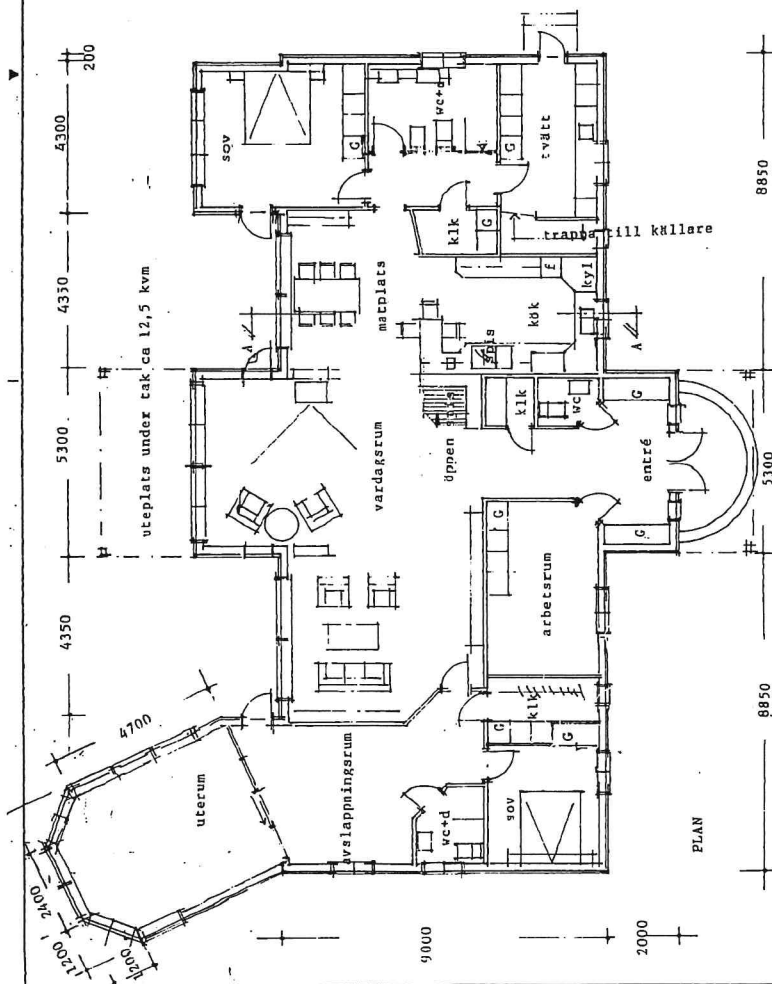


NORRTÄLJE KOMMUN
BYGG- OCH MILJÖNÄMMEN
2008-03-26
Dnr 03/205 Dpb

reviderad 2005-03-10



Nysättta Kvarn 1:32, Norrtälje kommun
Förslag till nybyggnad av enbostadshus
Plan, fasader och sektion
skala 1:100

Norrtälje/Västs 2003-01-25
Ark SAR Olle Burman

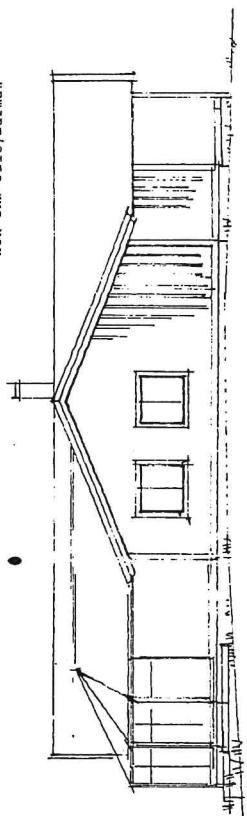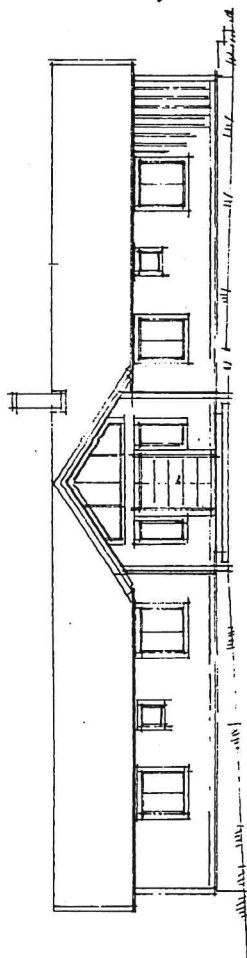

fasad mot nordväst

fasad mot nordväst

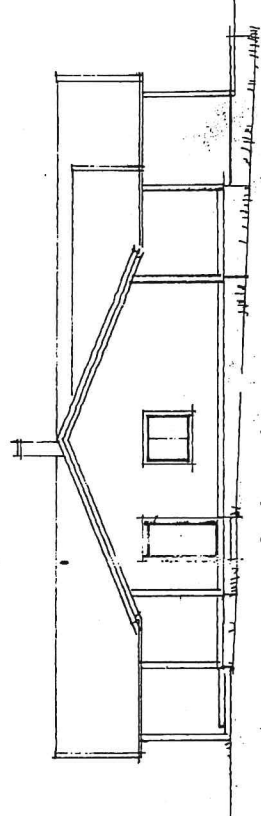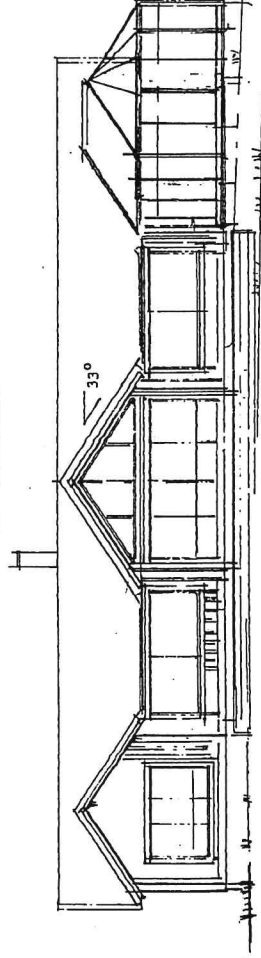

fasad mot sydöst

fasad mot sydöst

BYGGLOVS-RITNING


NYSÄTTA KVARN 1:32

RITNING NR. 1

UTHUS 1 Garage


(befintligt bostadshus bygges om till garage. Nytt sadeltak)

befintlig yta 53 kvm
tillkommande yta 40 kvm

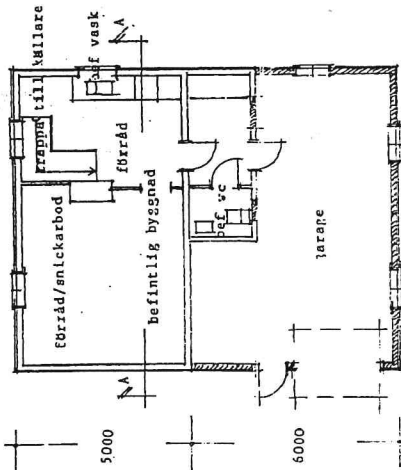


SEKTION A-A

befintliga våningar
nva våningar

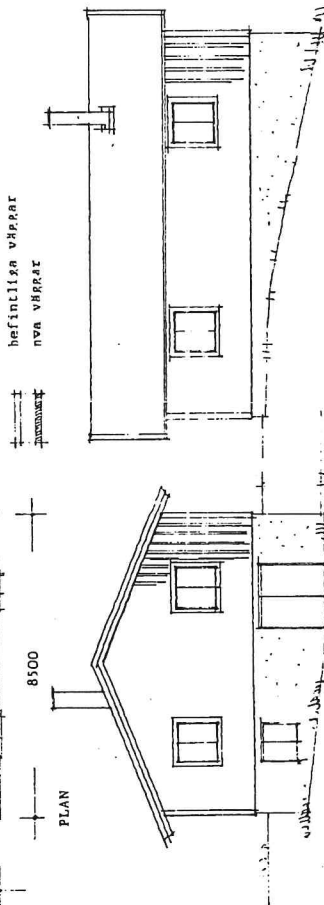

fasad mot sydost

fasad mot sydväst

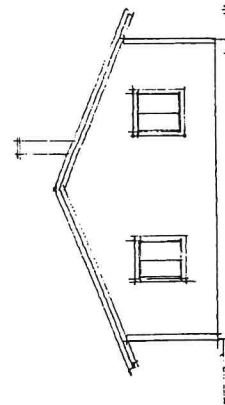


fasad mot nordväst

fasad mot nordost


BYGGLOVS-RITNING

tillkommande yta 40 kvm

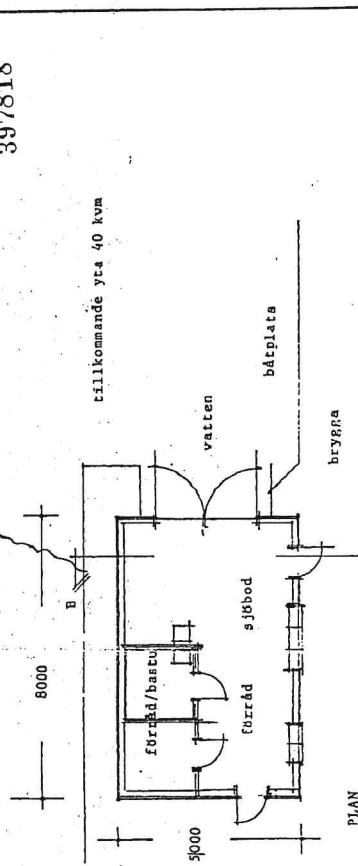

UTHUS 2 Sjöbod

brygga

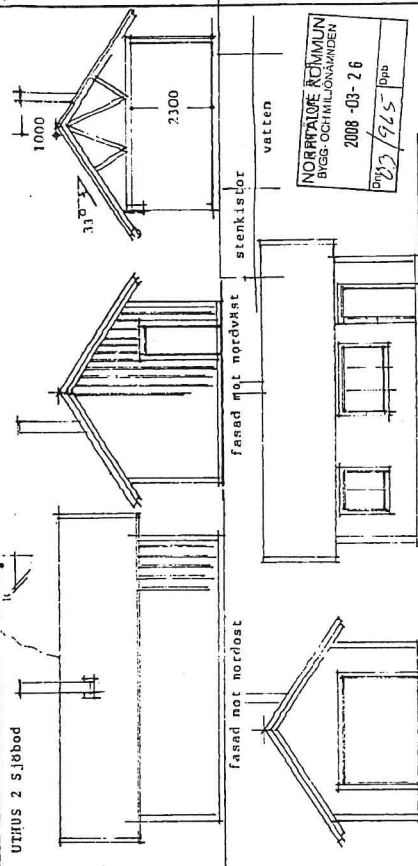

fasad mot nordväst

fasad mot nordöst


stenkist

vatten

NORRTÄLJE KOMMUN
BYGG- OCH MILJÖAVDELNINGEN
2008-03-26
Dag 2/945

fasad mot sydost

fasad mot sydväst

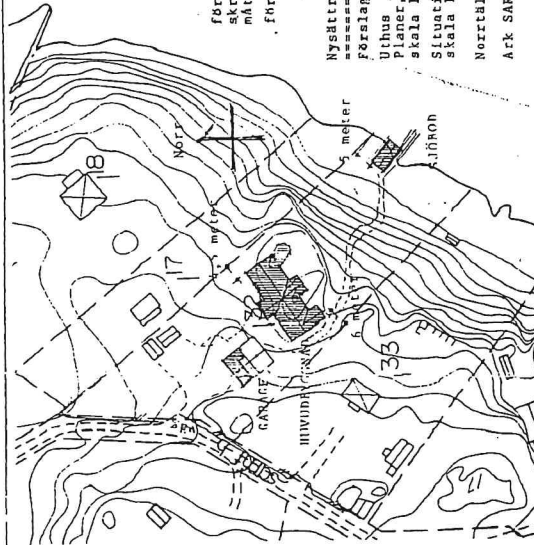

SITUATIONSPLAN

föreslagna nv- och tillbyggnader
skräddarsydda
mått enligt planritningarna
för huvudbyggnad se ritning nr 1

reviderad 2005-03-10

Nysätter Kvam 1:32, Norrtälje kommun
föreslagna nv- och tillbyggnader
skräddarsydda
mått enligt planritningarna
för huvudbyggnad se ritning nr 1

UTHUS 1 Garage och sektioner

Planer, fasader och sektioner

skala 1:100

Situationsplan



skala 1:100

Norrtälje/Väst 2003-01-25

Ark SAR Ollie Malm

RITNING NR 2



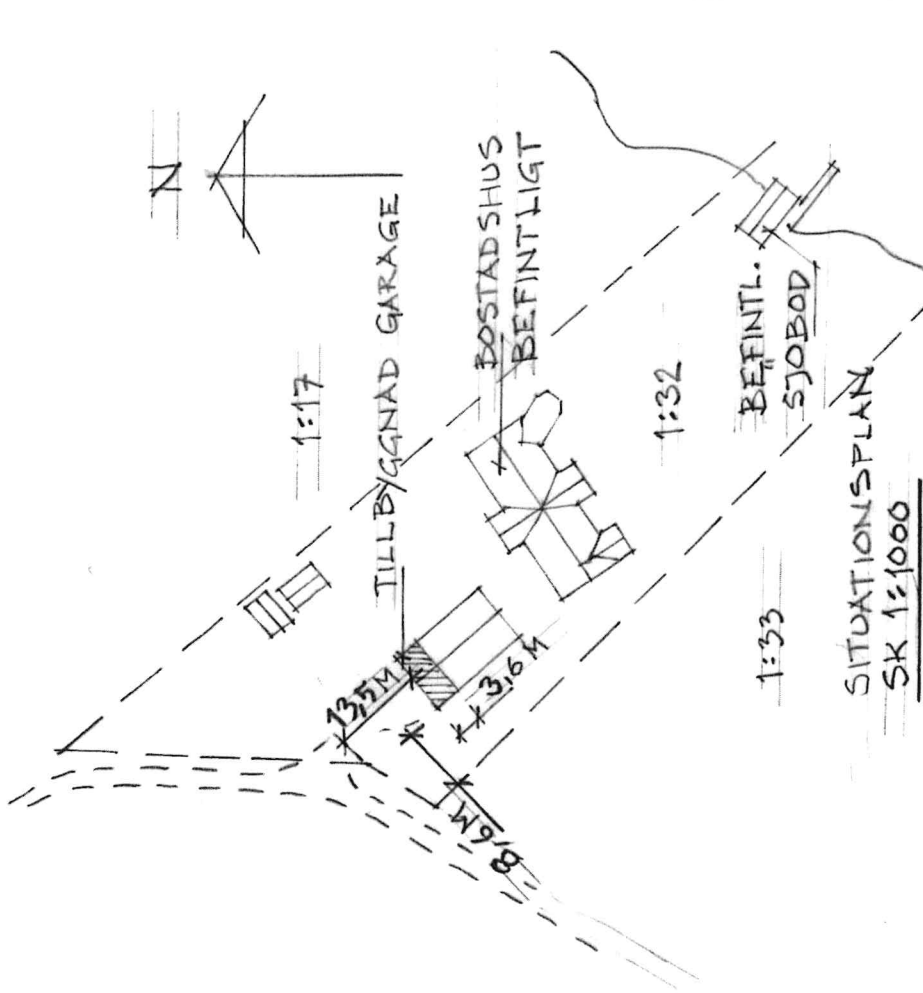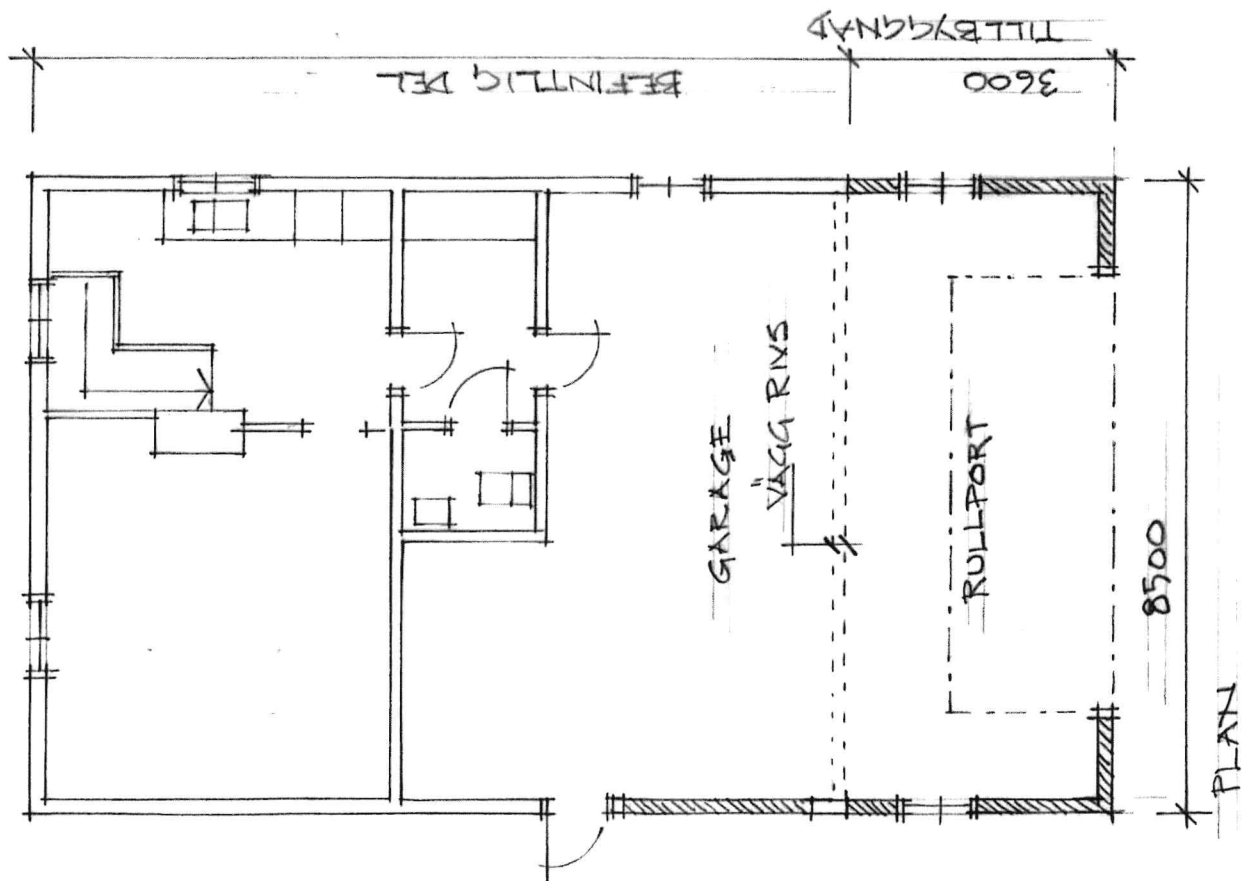


REV 20170609 KOMP. MÅTT 
 FASTIGHETEN NYSÄTTRA KVARN 1:32
 TILLBYGGNAD AV GARAGE
 PLAN, SITUATIONSPLAN
 SK 1:100, 1:1000


GRÄDDÖ 20170508



RITN NR 1

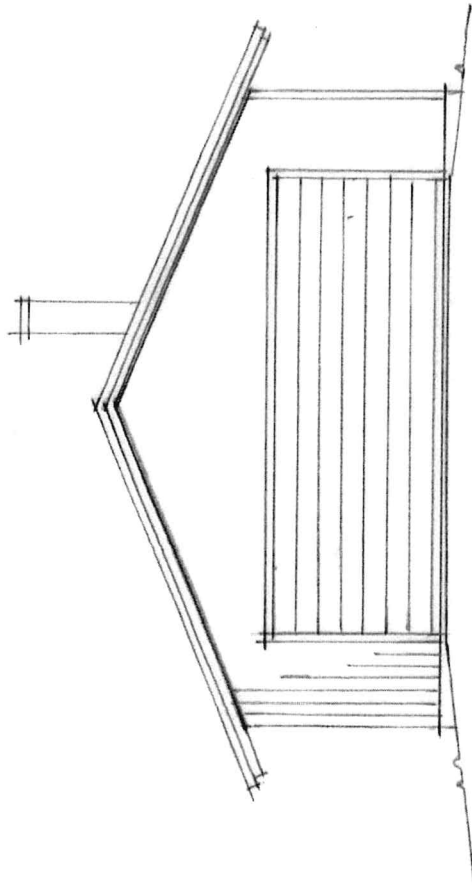

FASAD NORDVÄST

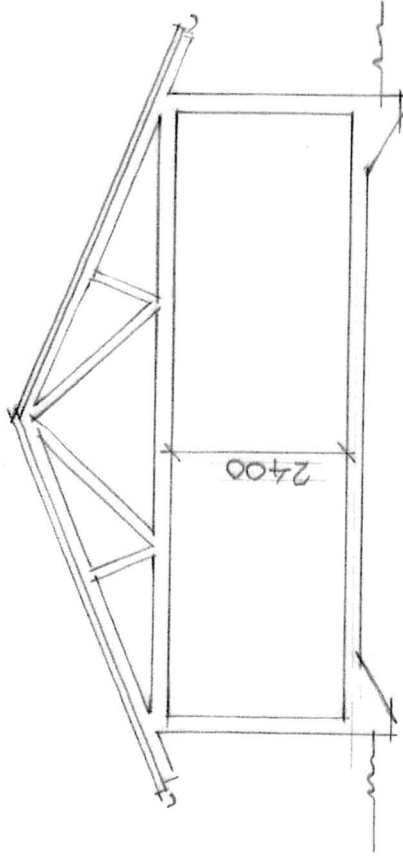


SEKTION

FASTIGHETEN NYSÄTTA KVARN 1:32
TILBYGGNAD AV GARAGE
FASAD GAVEL, SEKTION
SK 1:100

GRÄDDÖ 20170508

Carl Ankan

RITN NR 2

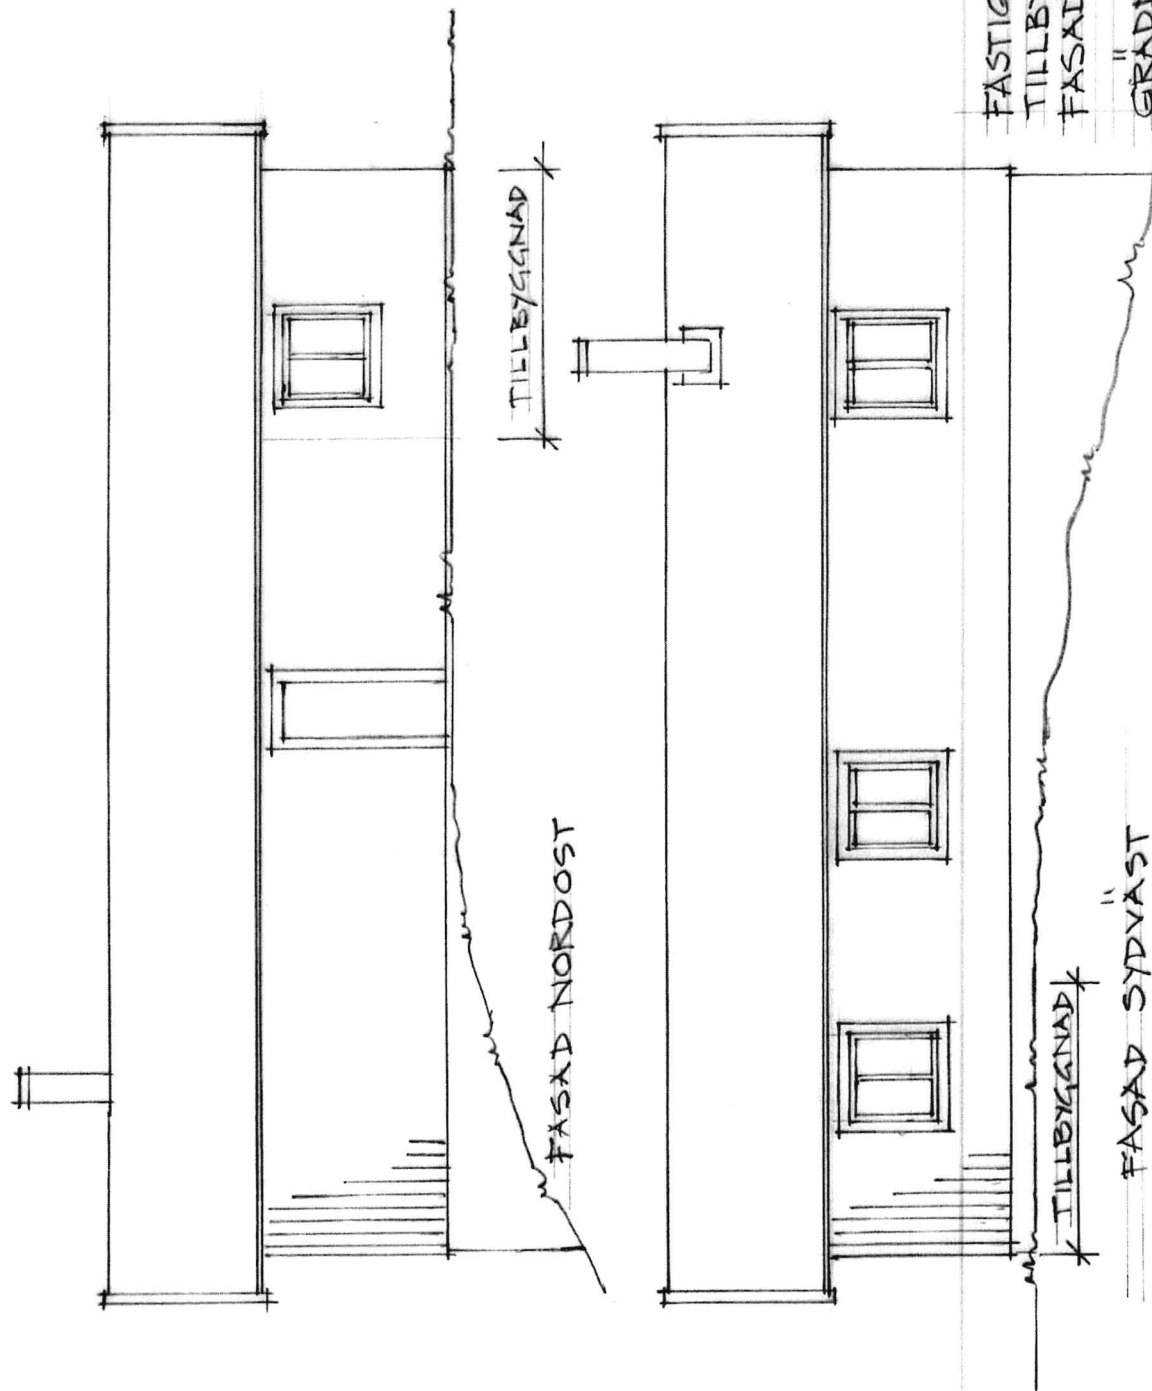

FÄSTIGHETEN NYSÄTTAKVARN 1:32
TILBYGGNAD AV GARAGE
FASADER

SK 1:100

GRÄDDO 20170508

Carl Aulén

RITN NR 3