


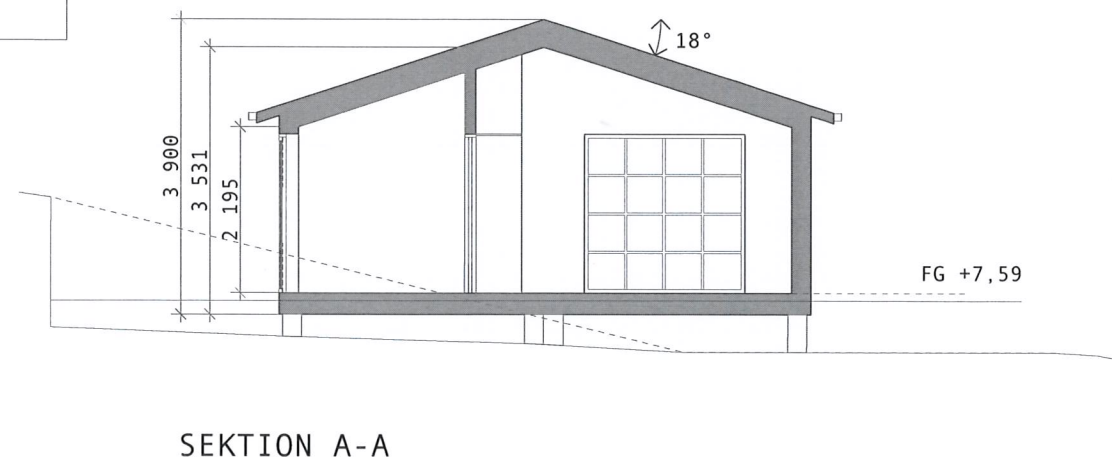
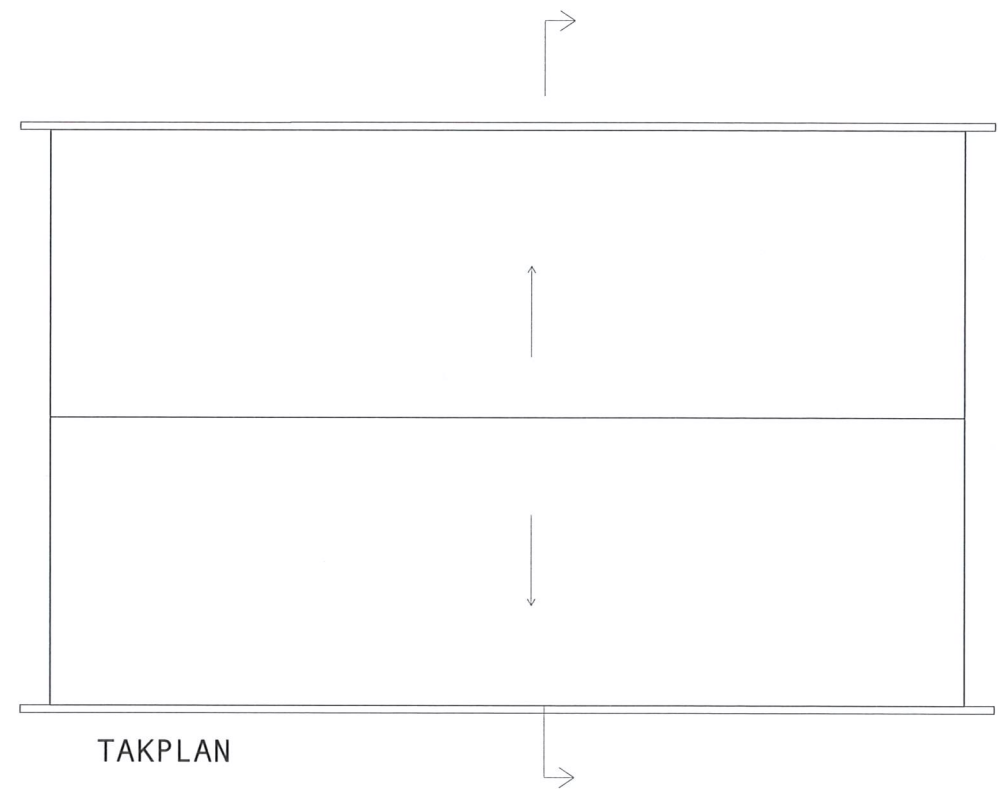
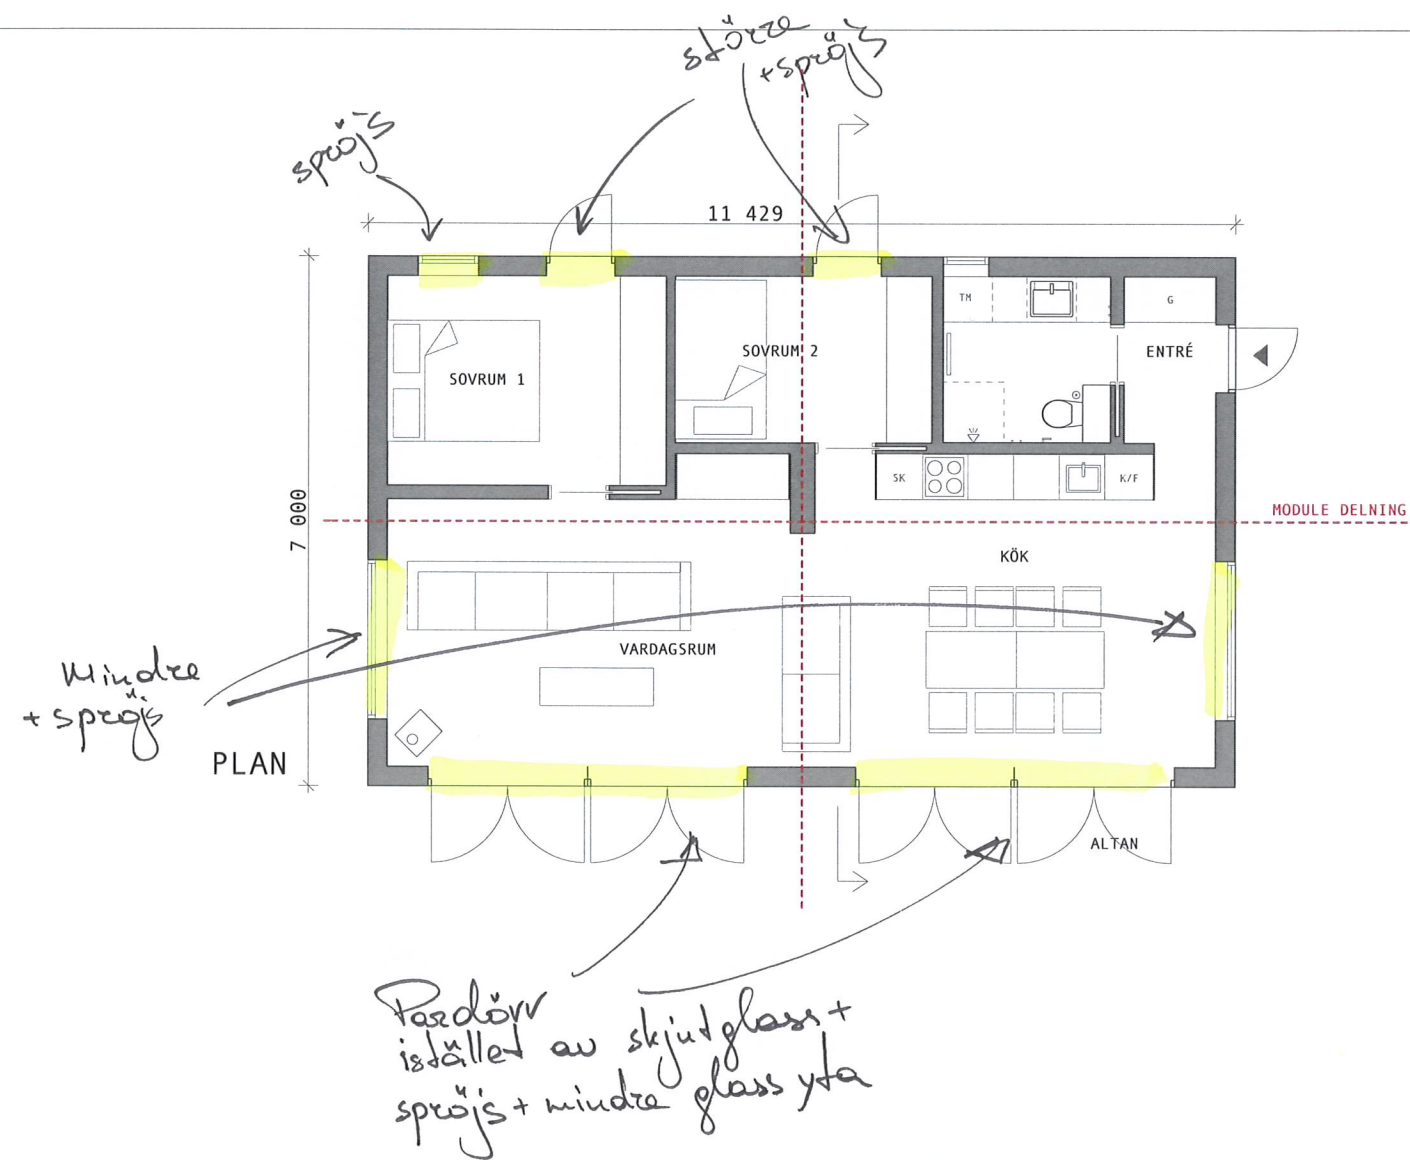
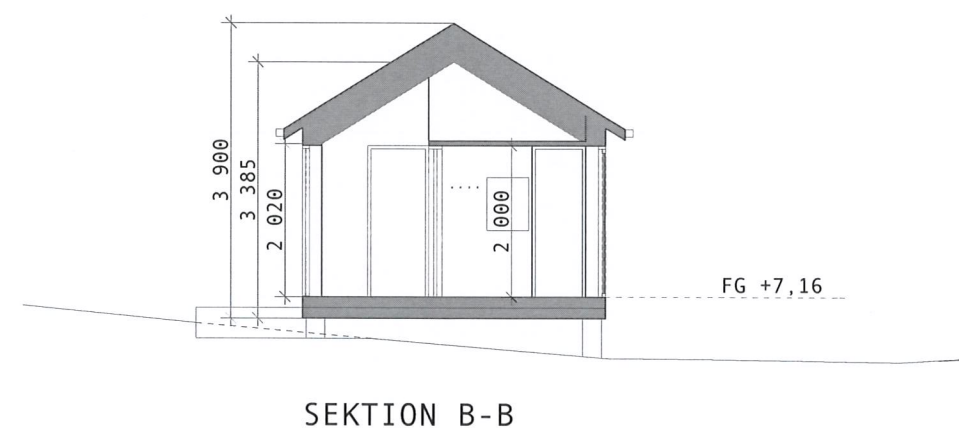


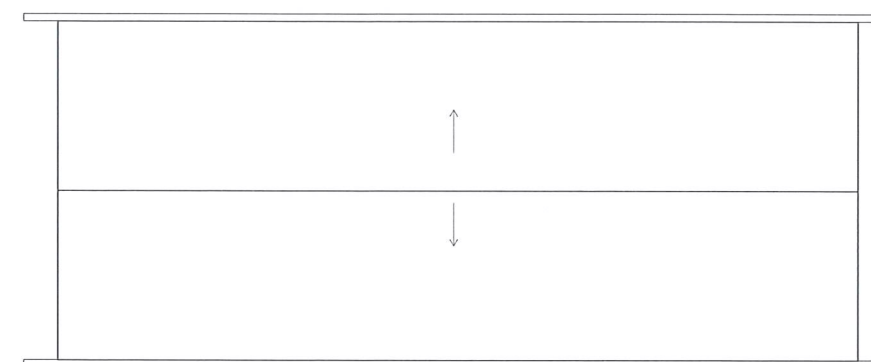

 Sommarnöjen Dina drömmars lantställe www.sommarnojen.se	c/o Ohlsén	
	Grovtanäs 4:356	
	A.1.1 80KVM PLAN & SEKTION	
	SKALA: 1:100 (A3)	REV: 3
	BYGGLOVHANDLING	RITNING: A
RITAD AV: Oksana Kolbovska		DATUM: 2018-10-24

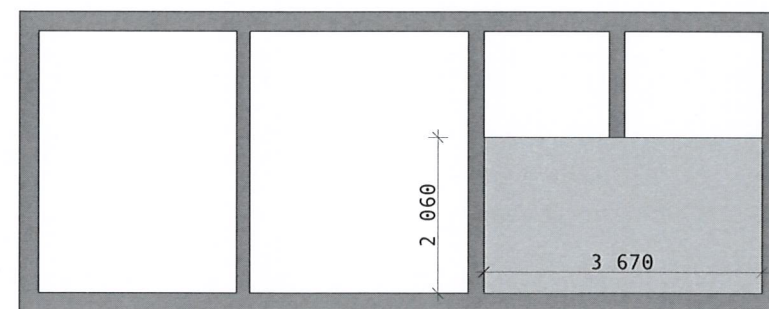

SKALA 1:100

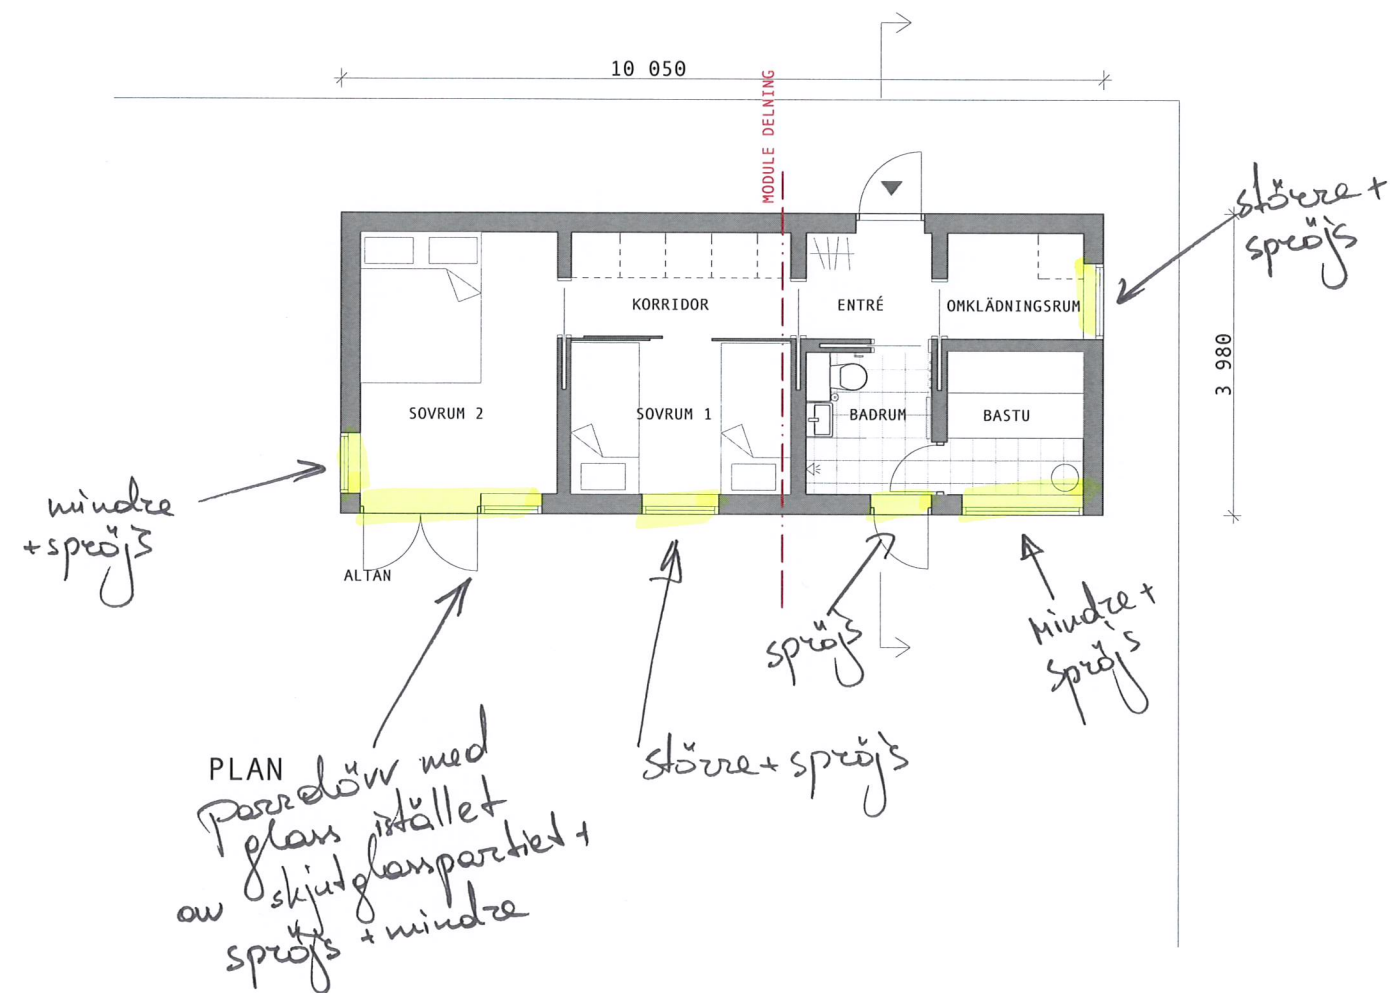

Sommarnöjen
Dina drömmars lantställe
www.sommarnojen.se

c/o Ohlsén

Grovstanäs 4:356

A.1.2 40KVM PLAN & SEKTION

SKALA: 1:100 (A3)

BYGGLOVHANDLING

RITAD AV: Oksana Kolbovska

REV: 3

RITNING: A

DATUM: 2018-10-24