



FÖRKLARING
MÅTT ANGES I MM

HÄNVISNINGAR
FÖR ALLMÄNNA FÖRESKRIFTER SE K-0-0-000

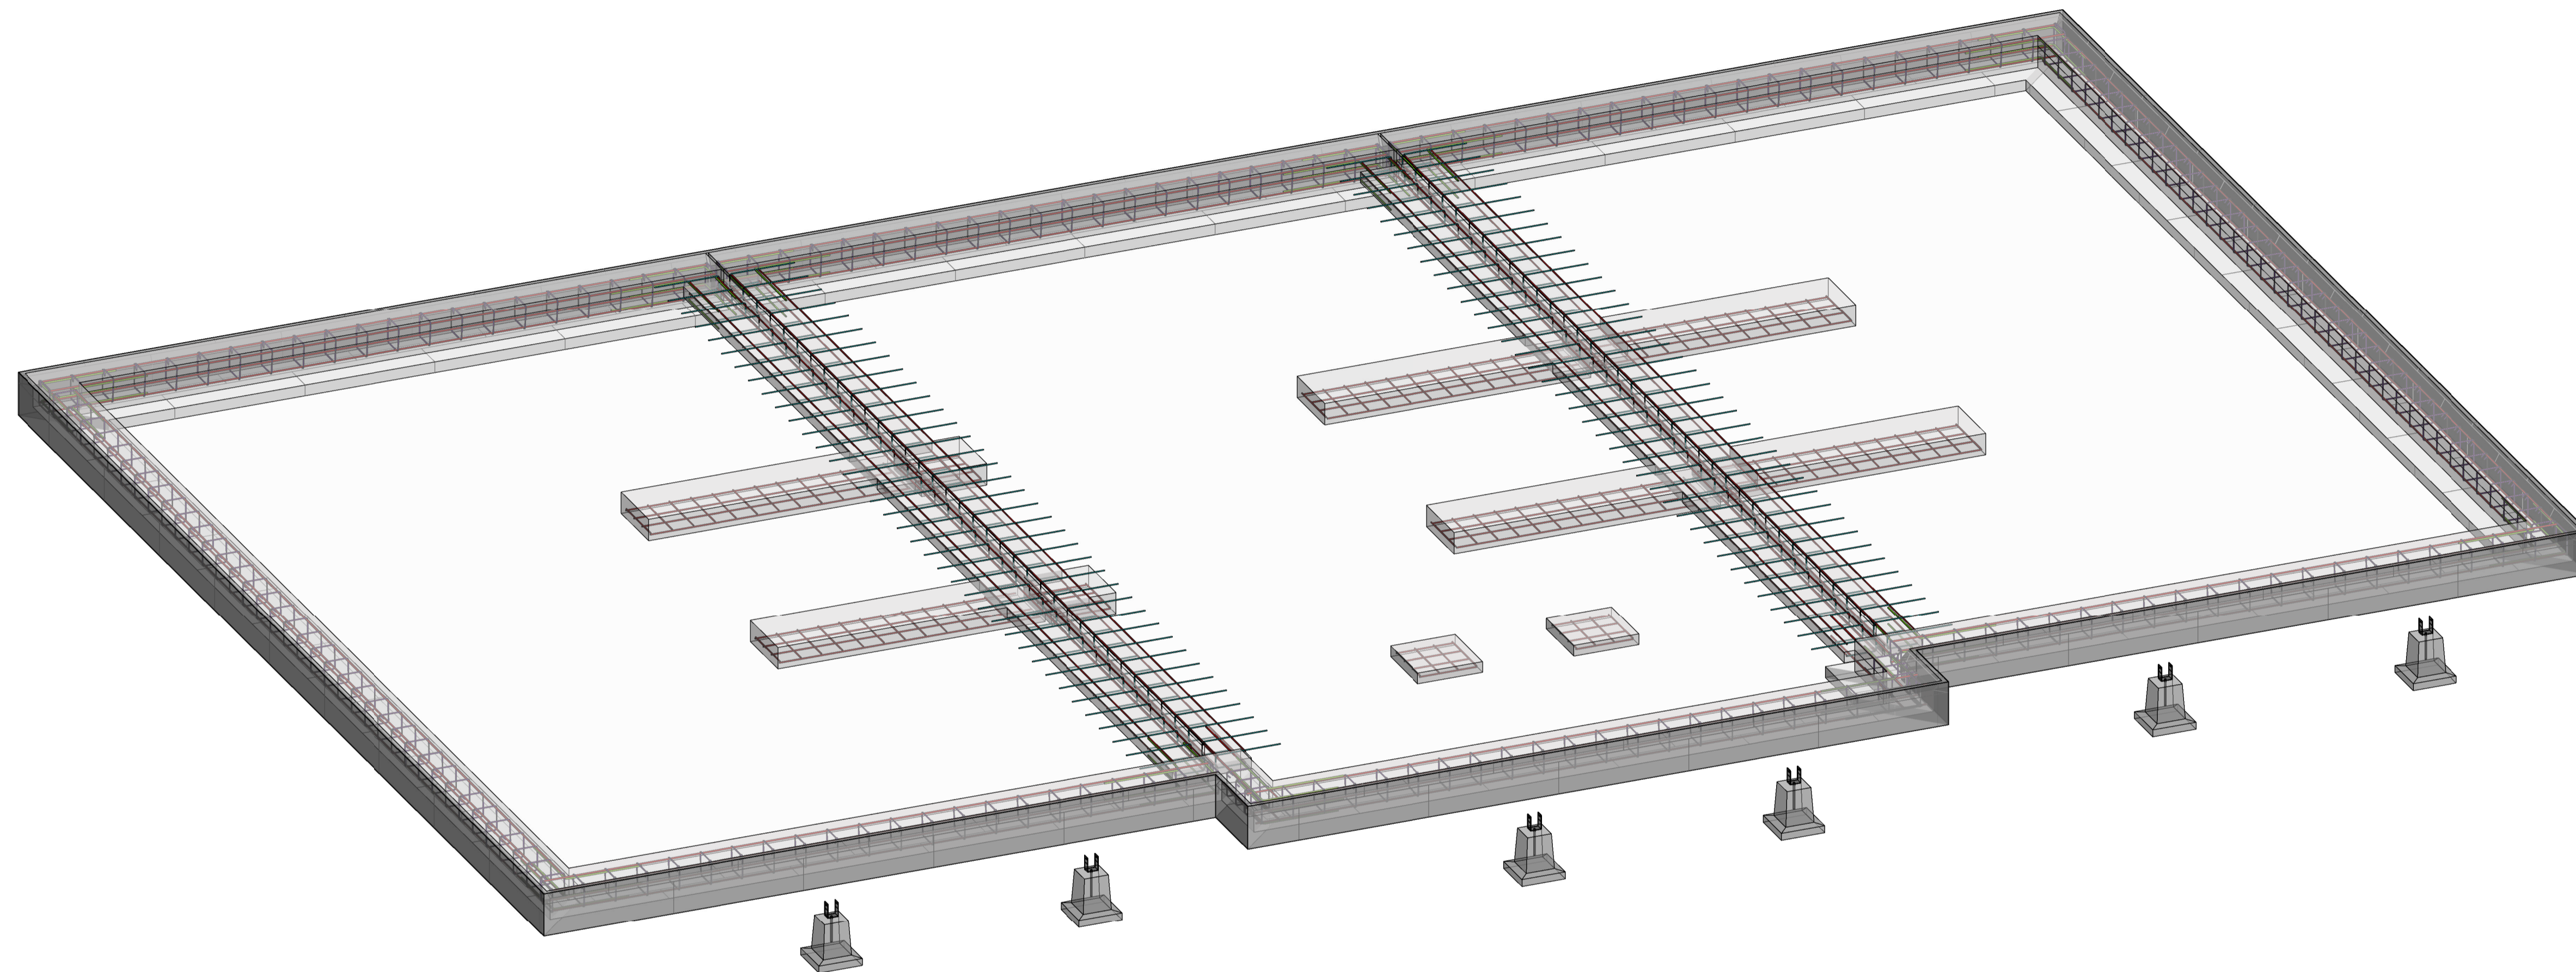

BET	ÄNDRINGEN AVSER	DATUM	SIGN
BYGGHANDLING			
SVARTNÖ 5:13 PARARET AB			
 KONTROLLBOLAGET			
<input type="checkbox"/> A	KONTROLLBOLAGET NORR AB		
<input checked="" type="checkbox"/> K	KONTROLLBOLAGET NORR AB		
UPPDRAG NR 2021391	RITAD/KONSTR. AV OEN	HANDLÄGGARE OEN	
DATUM 20220414	ANSVÄRIG OEN		
NYBYGGNATION AV RADHUS			
3D-VY			
SKALA A1 A3	NUMMER K-15-0-100	BET	